




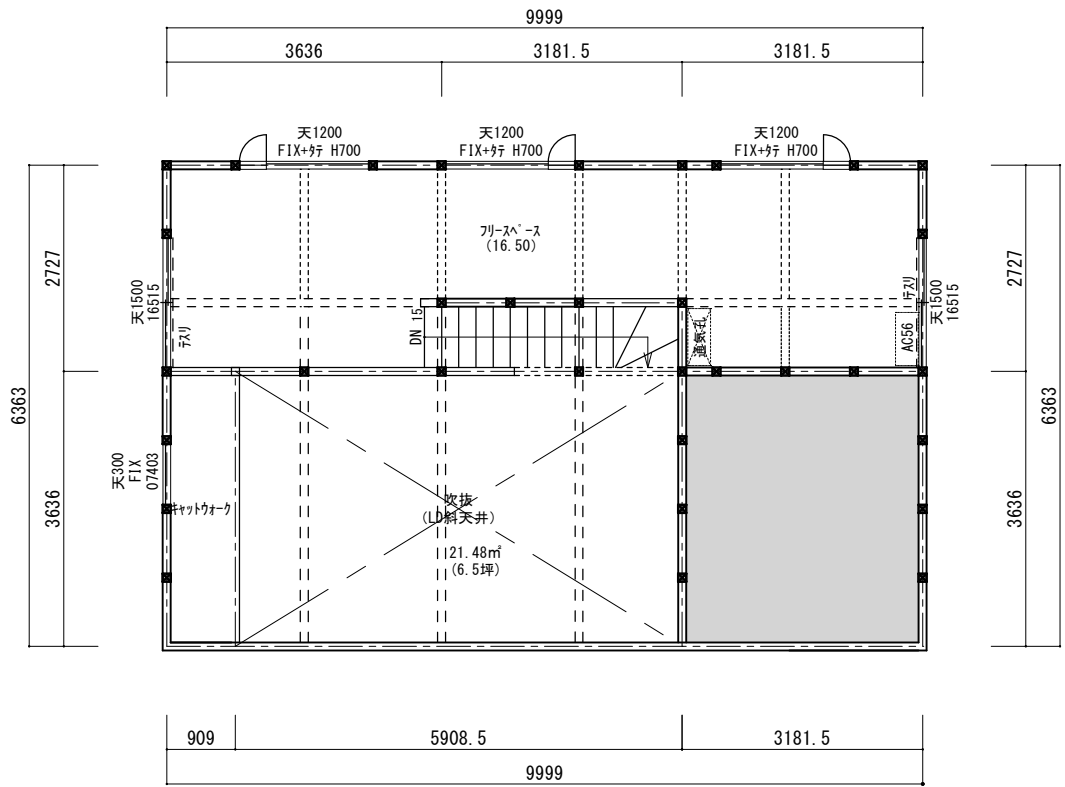

2階平面図

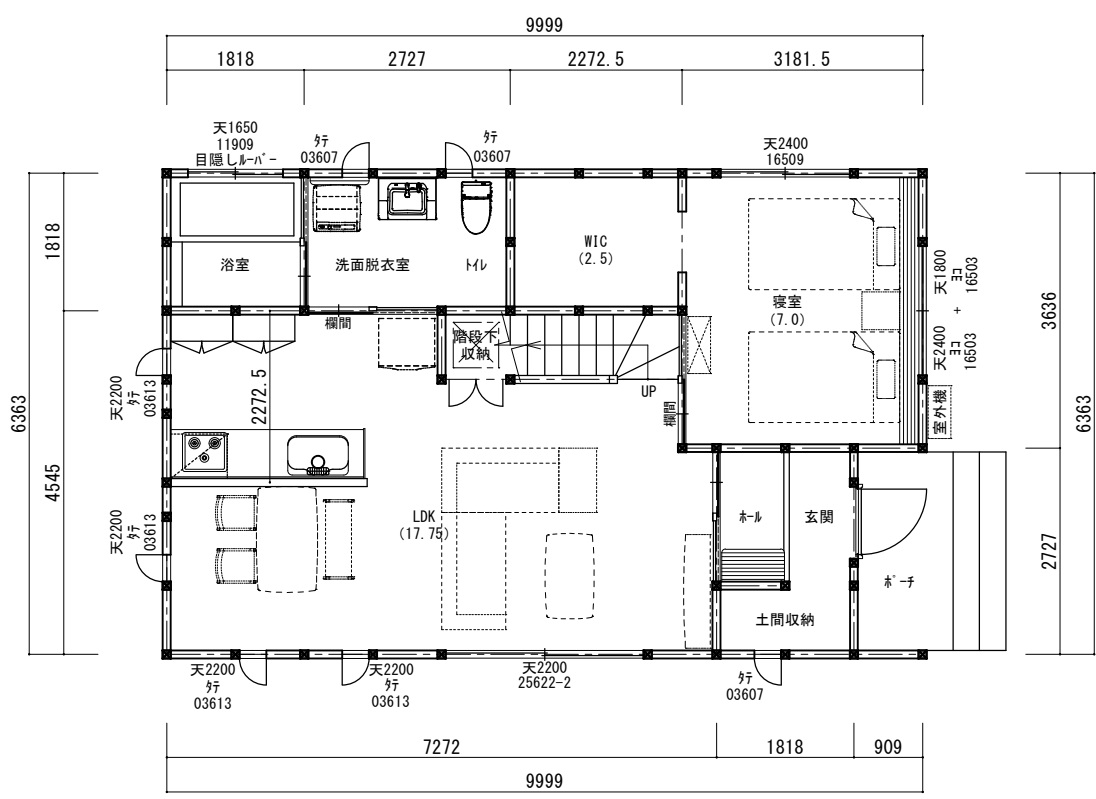


1階平面図

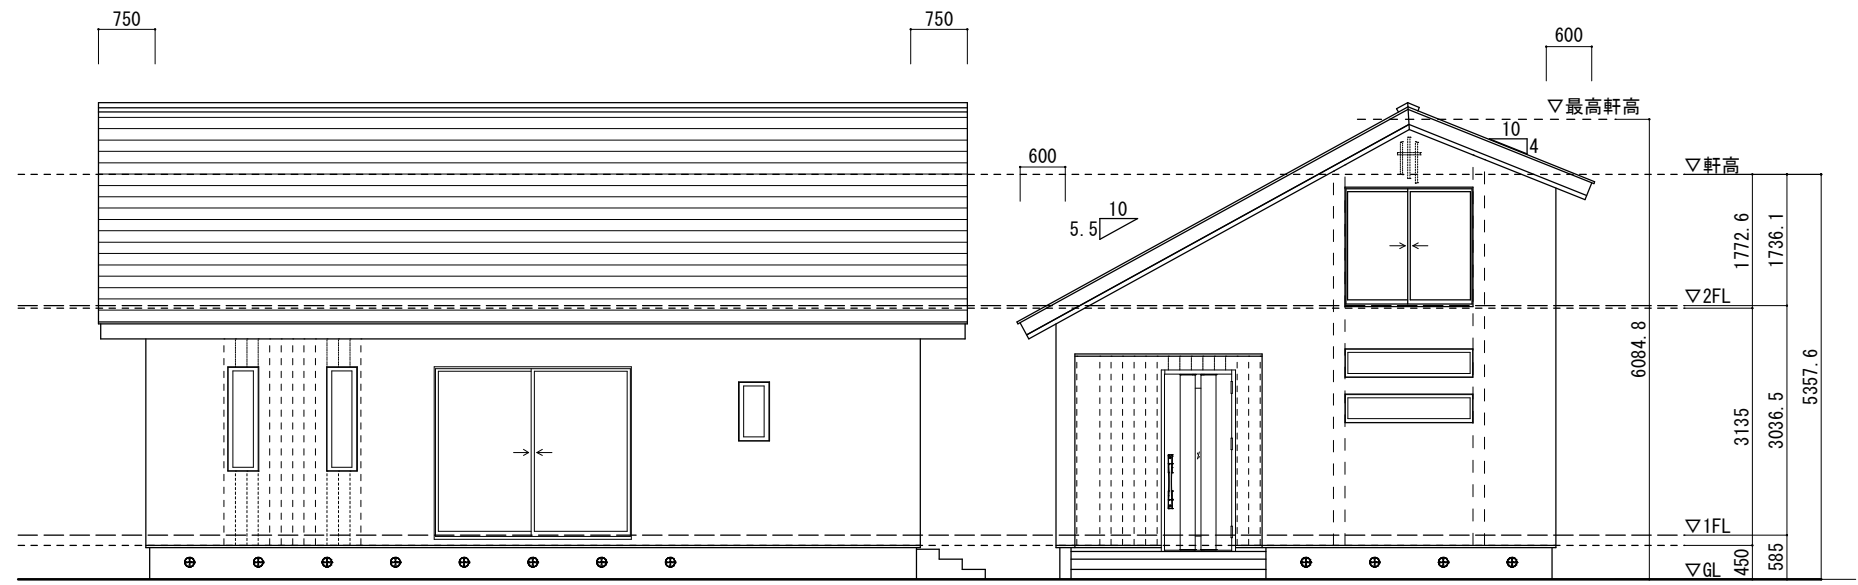

側立面図

側立面図

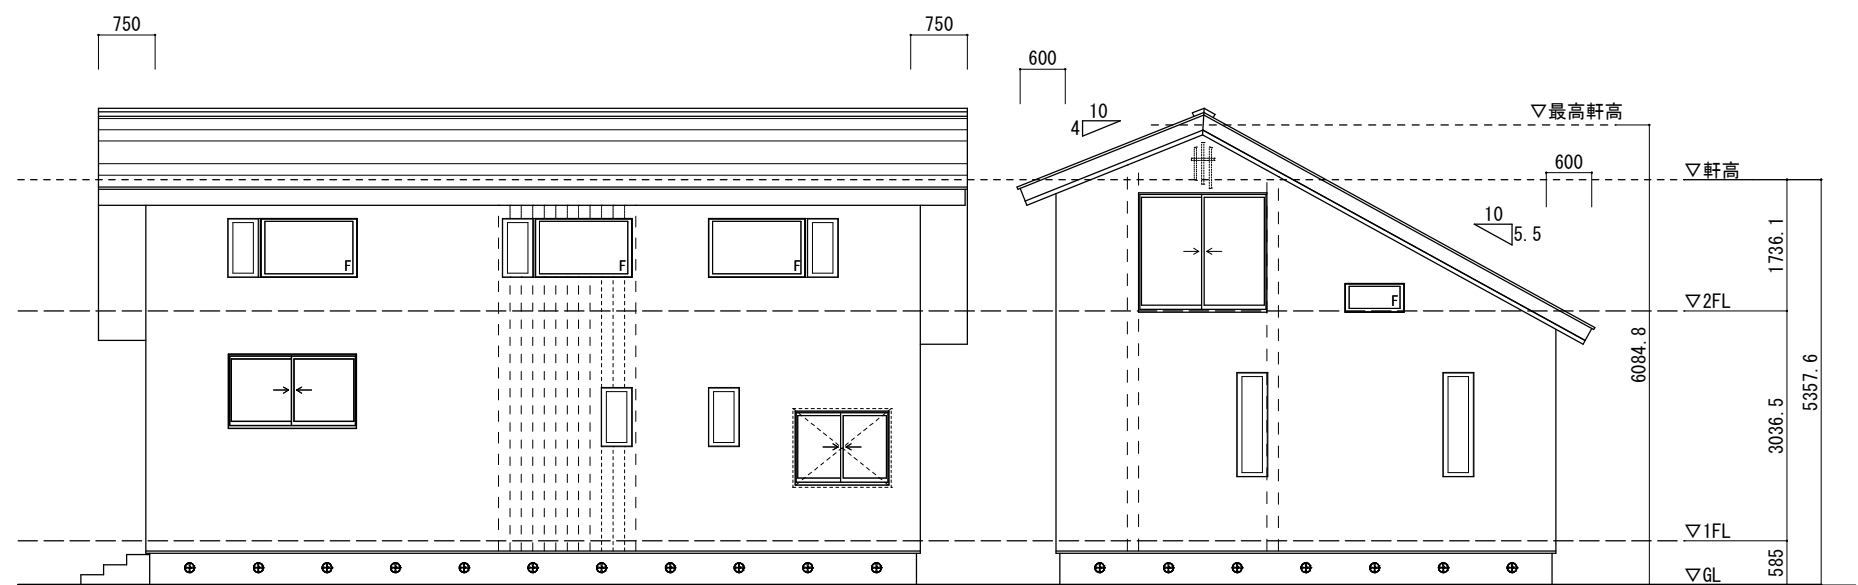

側立面図

側立面図

面積表			
建築面積	63.62	㎡	坪
1階床面積	61.14	㎡	坪
2階床面積	30.57	㎡	坪
延べ床面積	91.71	㎡	坪
ポーチ・テラス	2.48	㎡	坪
吹抜け		㎡	坪
合計	2.48	㎡	坪
施工面積 合計	94.19	㎡	坪

木のひらや2022 3.5×5.5-1			Date
			22-02-09
Check	Direct	Drew	Scale
			1/100
平面図・立面図			