




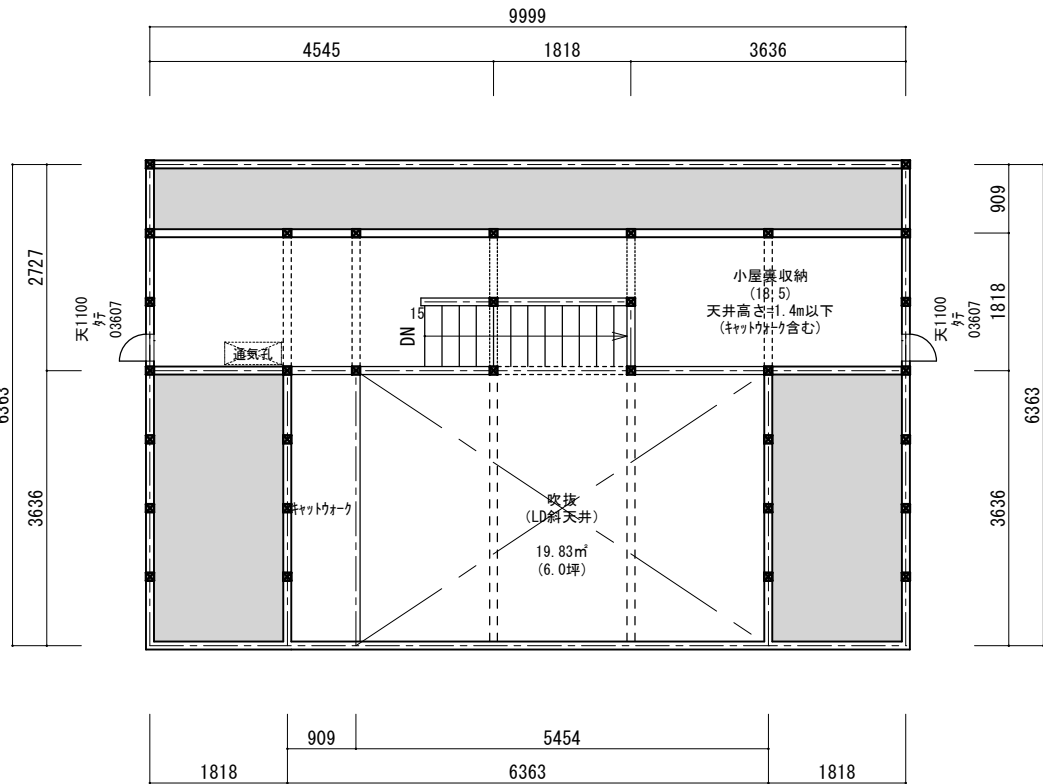

小屋裏平面図

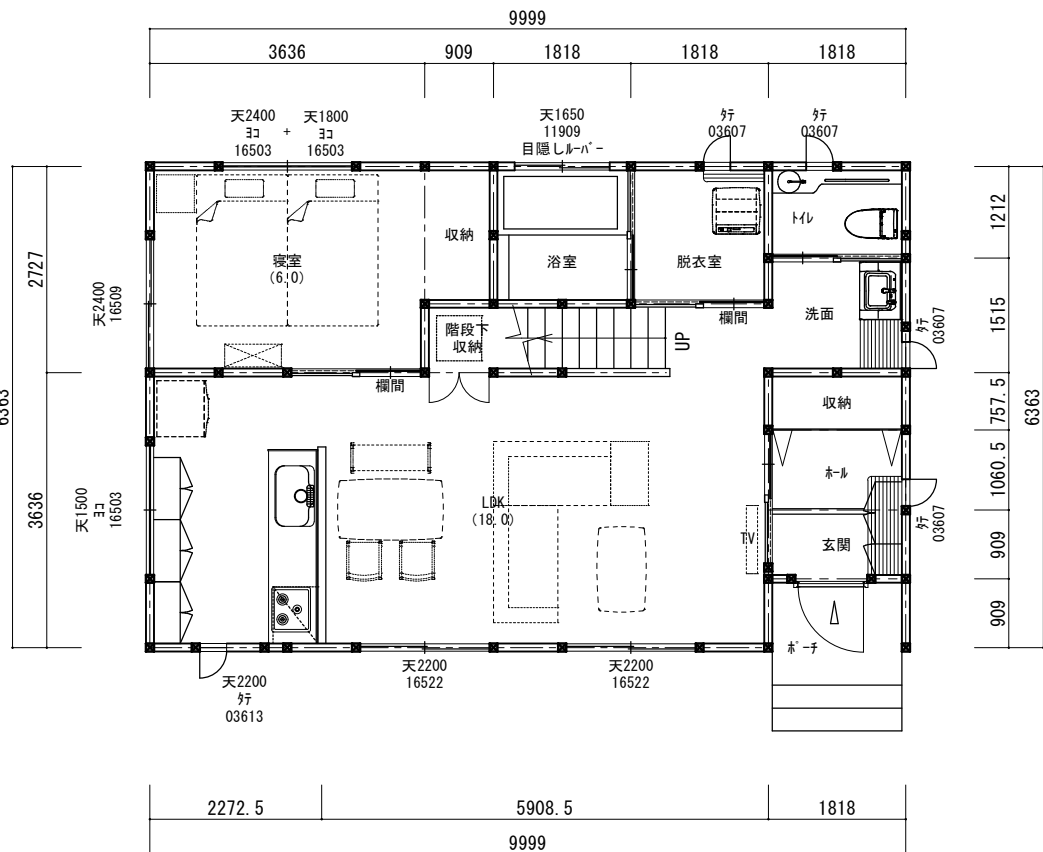


1階平面図

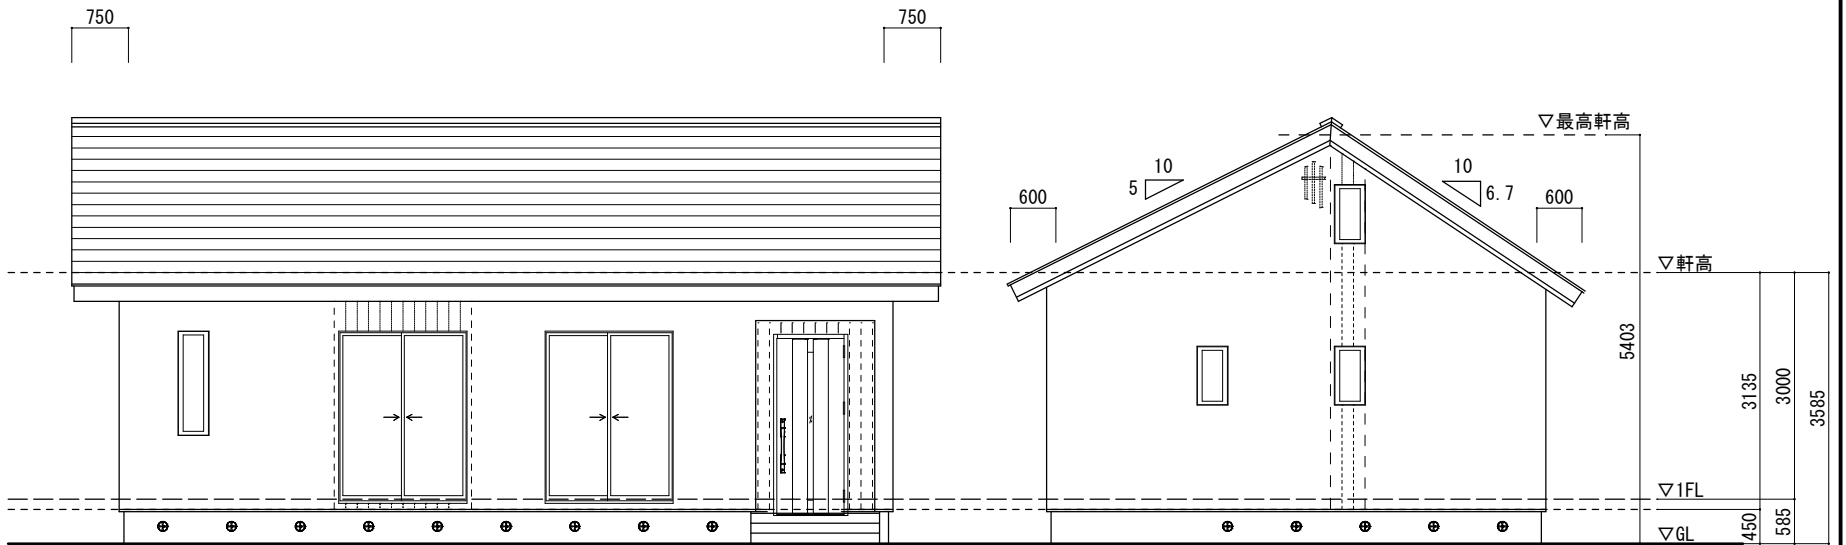

側立面図

側立面図

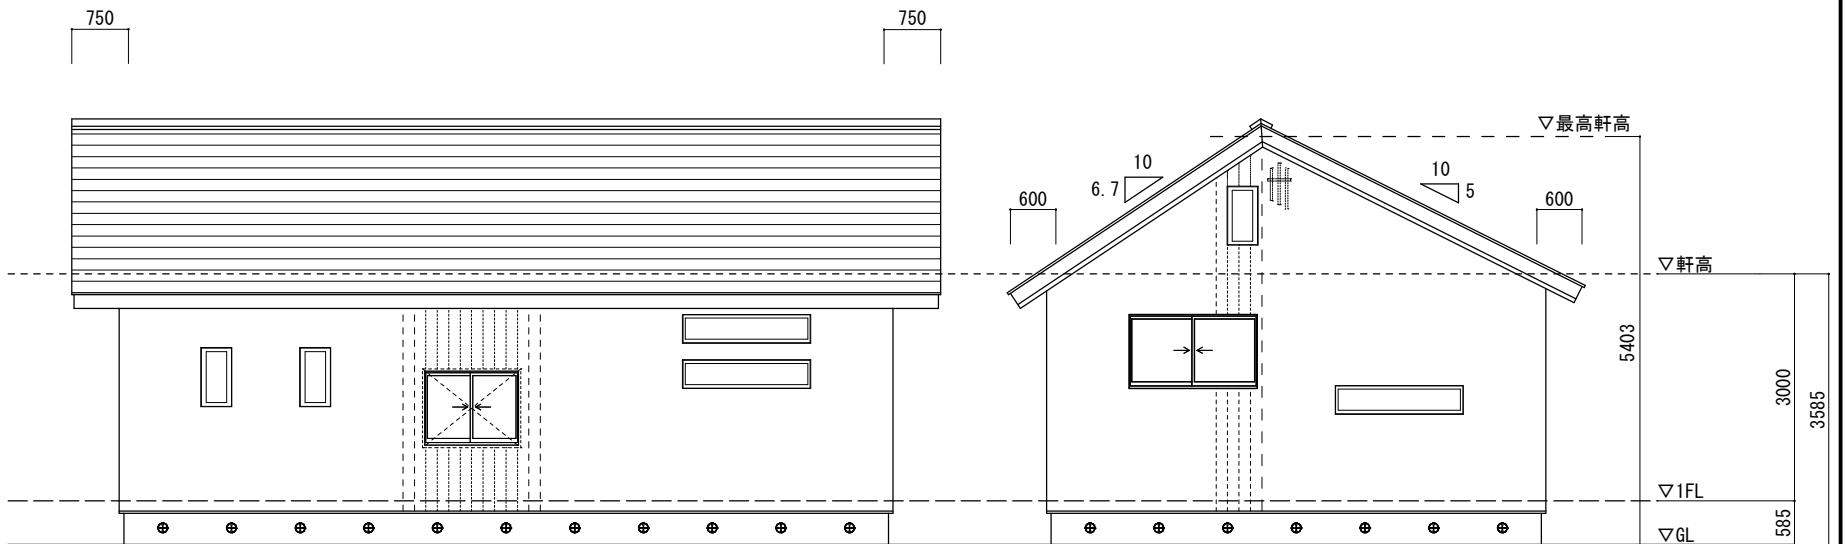

側立面図

側立面図

面積表			
建築面積	63.62	㎡	
1階床面積	61.97	㎡	18.75 坪
延べ床面積	61.97	㎡	18.75 坪
小屋裏	21.48	㎡	6.50 坪
ポーチ・テラス	1.65	㎡	0.50 坪
吹抜け		㎡	
合計	23.13	㎡	7.00 坪
施工面積 合計	85.10	㎡	25.75 坪

木のひらや2022 3.5x5.5-2A				Date
Check	Direct	Drew	平面図・立面図	22-02-09
				Scale
				1/100