



2 階平面図

1 階平面図

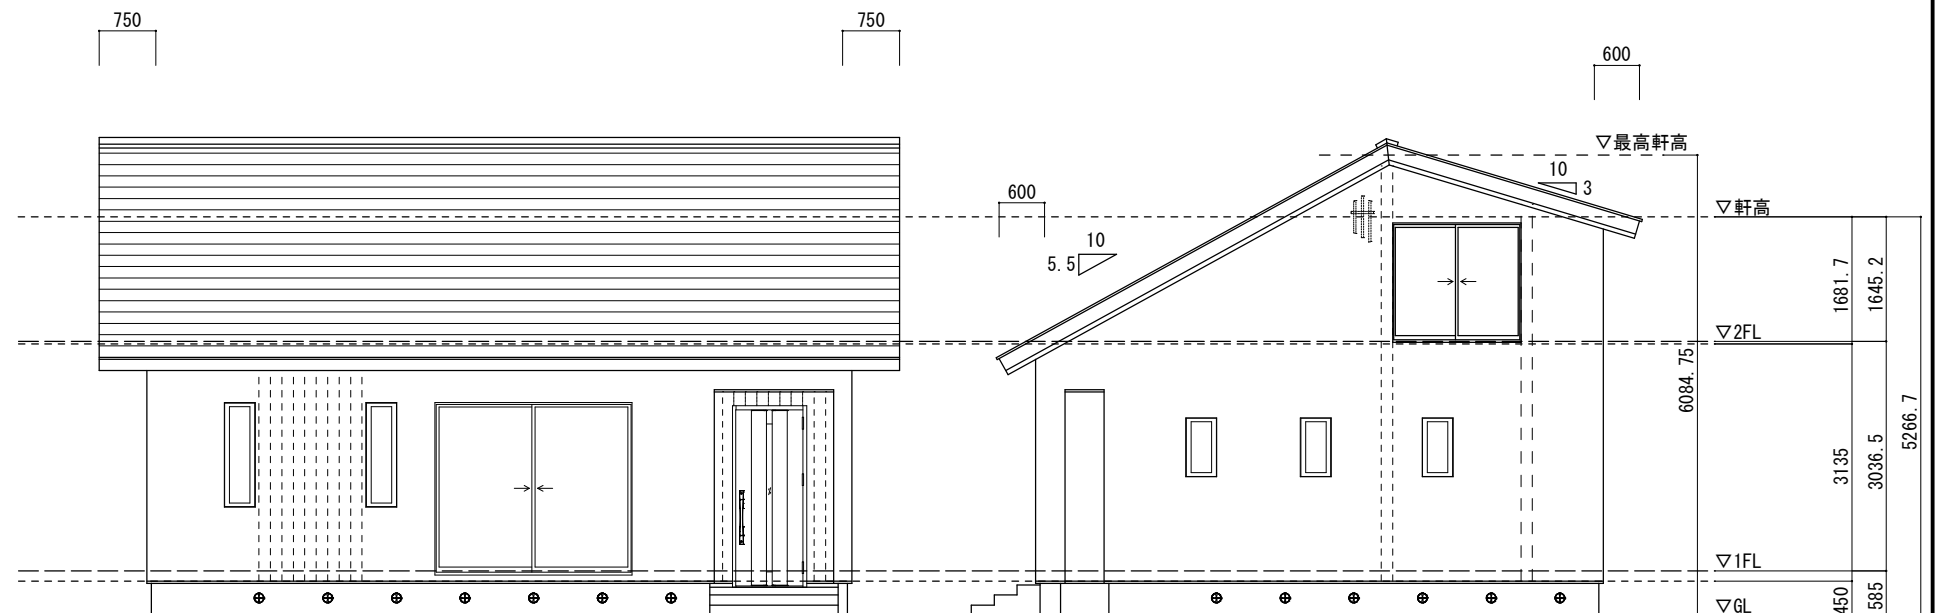

側立面図

側立面図

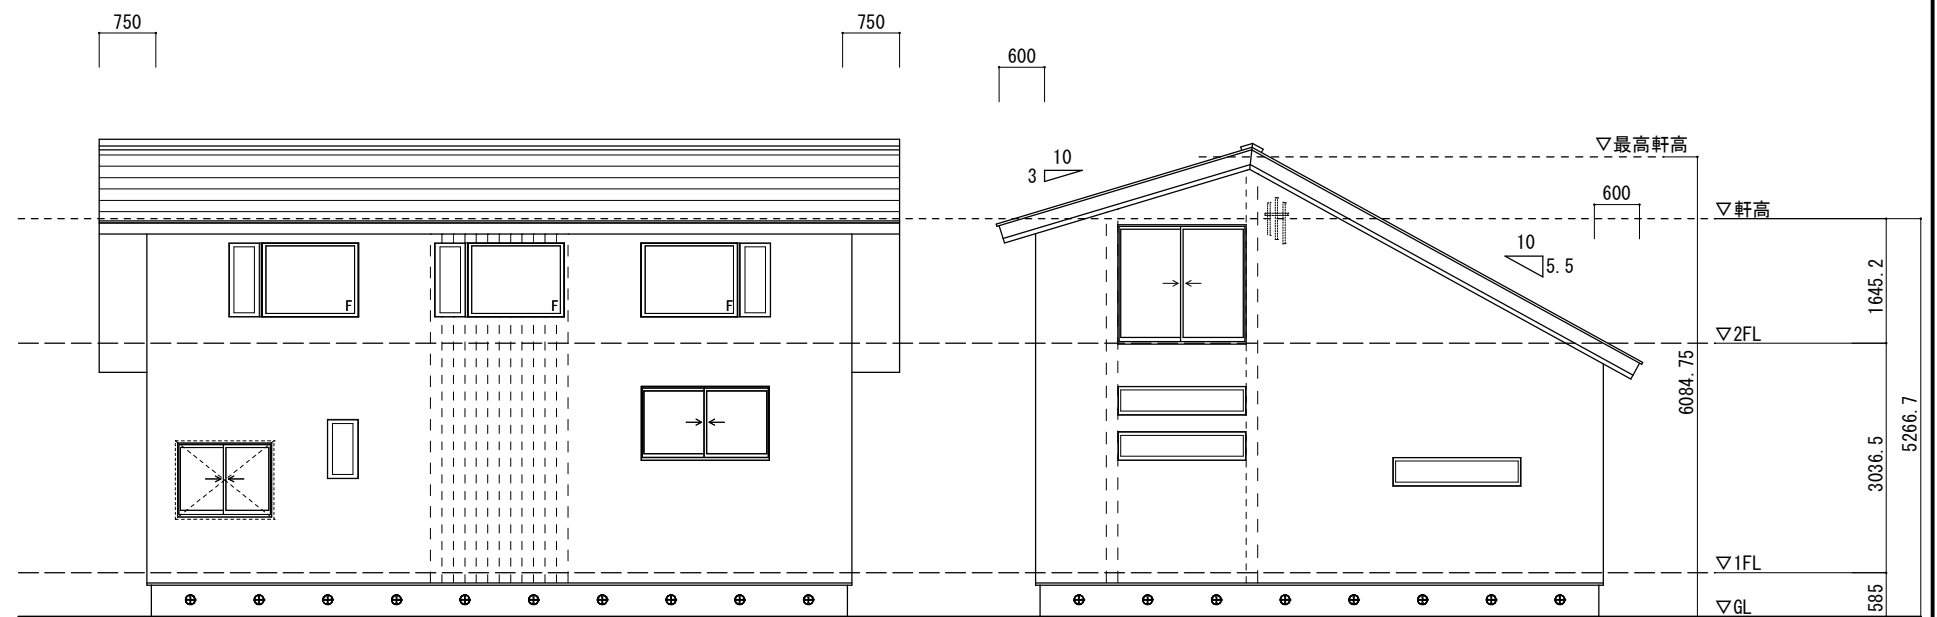

側立面図

側立面図

面 積 表			
建築面積	66.10	m ²	坪
1階床面積	64.44	m ²	19.50 坪
2階床面積	36.35	m ²	11.00 坪
延べ床面積	100.79	m ²	30.50 坪
ホーチ・テラス	1.65	m ²	0.50 坪
吹抜け		m ²	坪
合計	1.65	m ²	0.50 坪
施工面積 合計	102.44	m ²	31.00 坪

木のひらや2022 4.0×5.0-1				Date
				22-02-09
Check	Direct	Drew	平面図・立面図	Scale
				1/100