




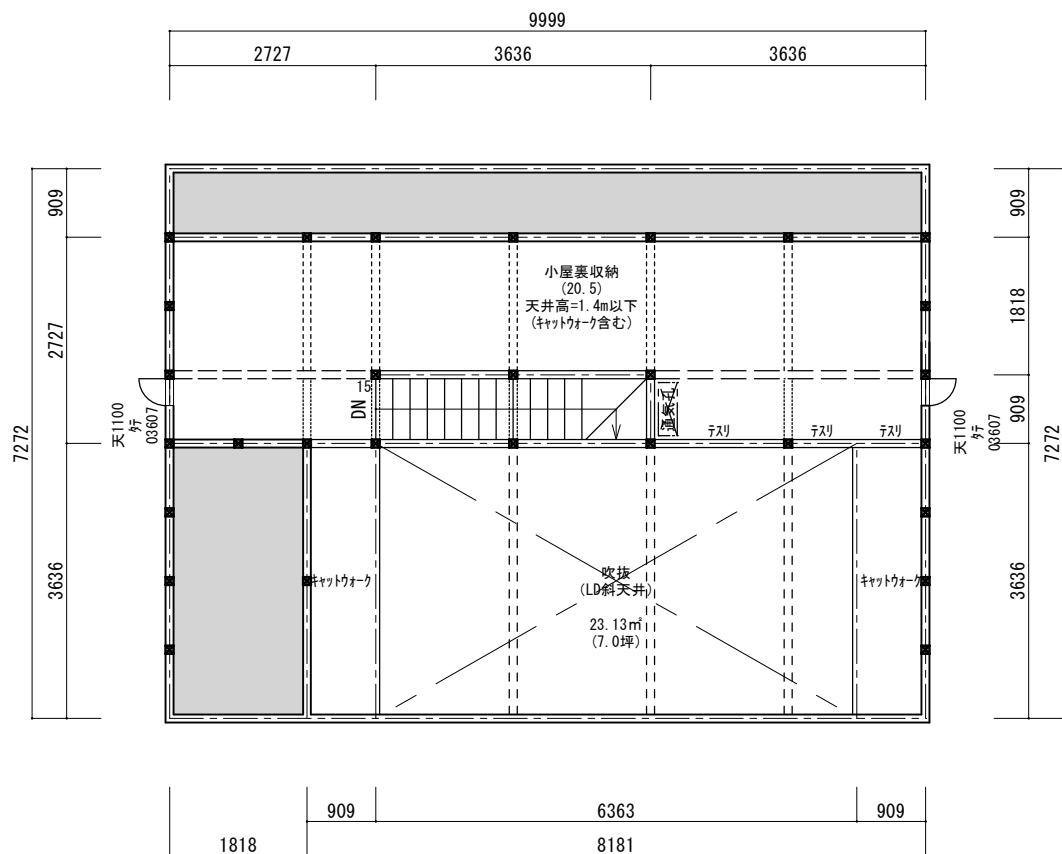

小屋裏平面図

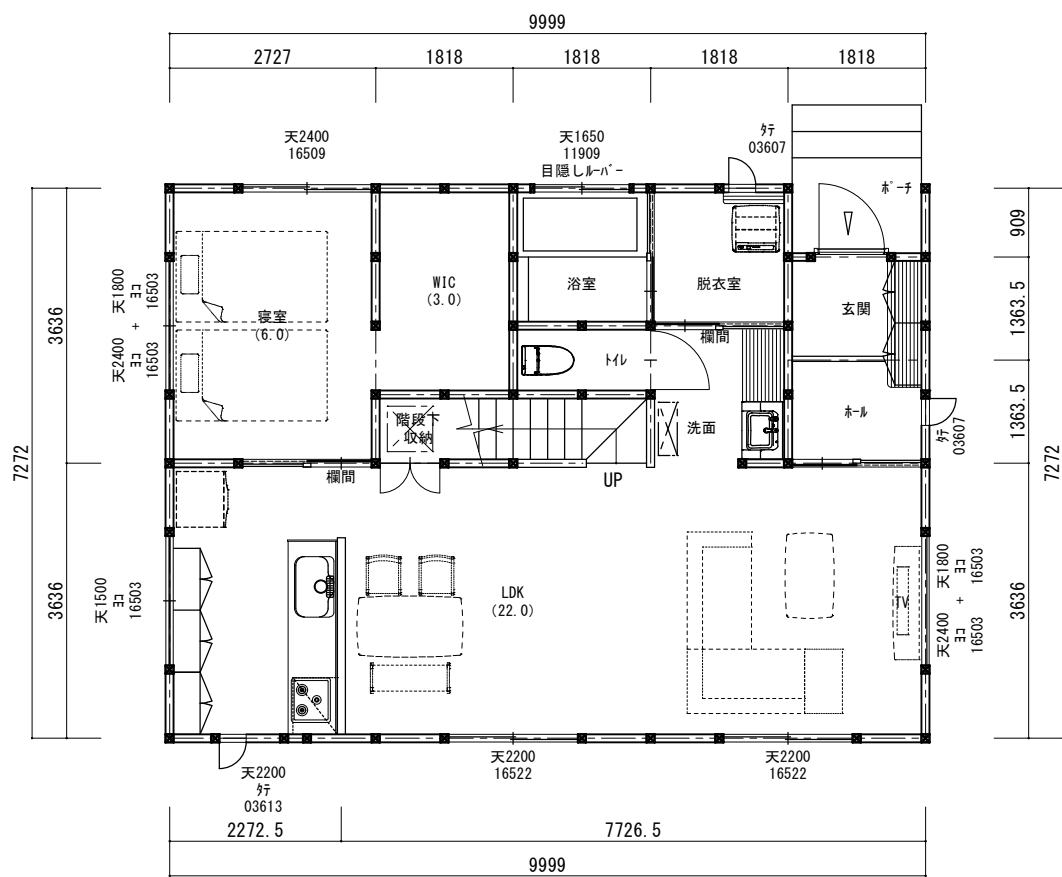


1階平面図

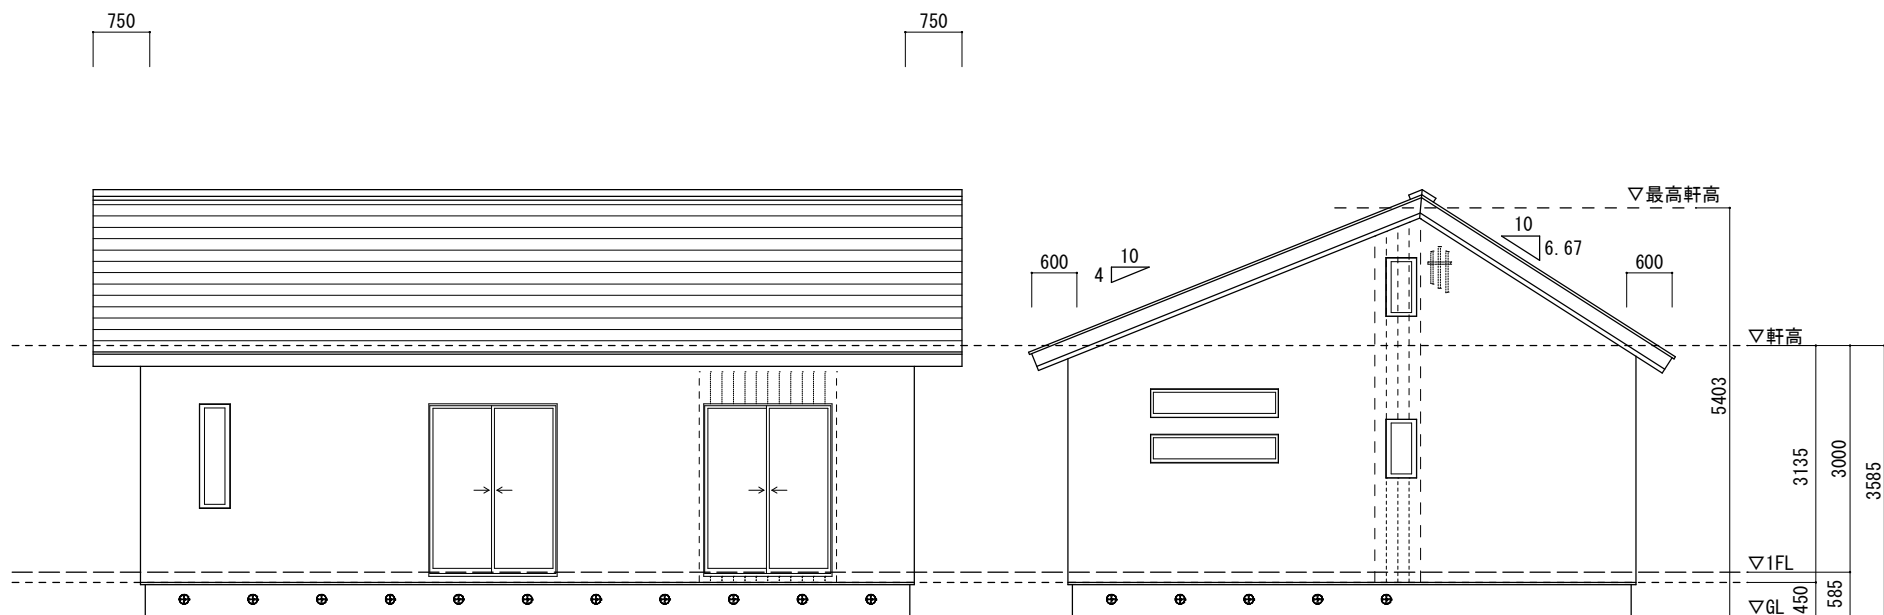

側立面図

側立面図

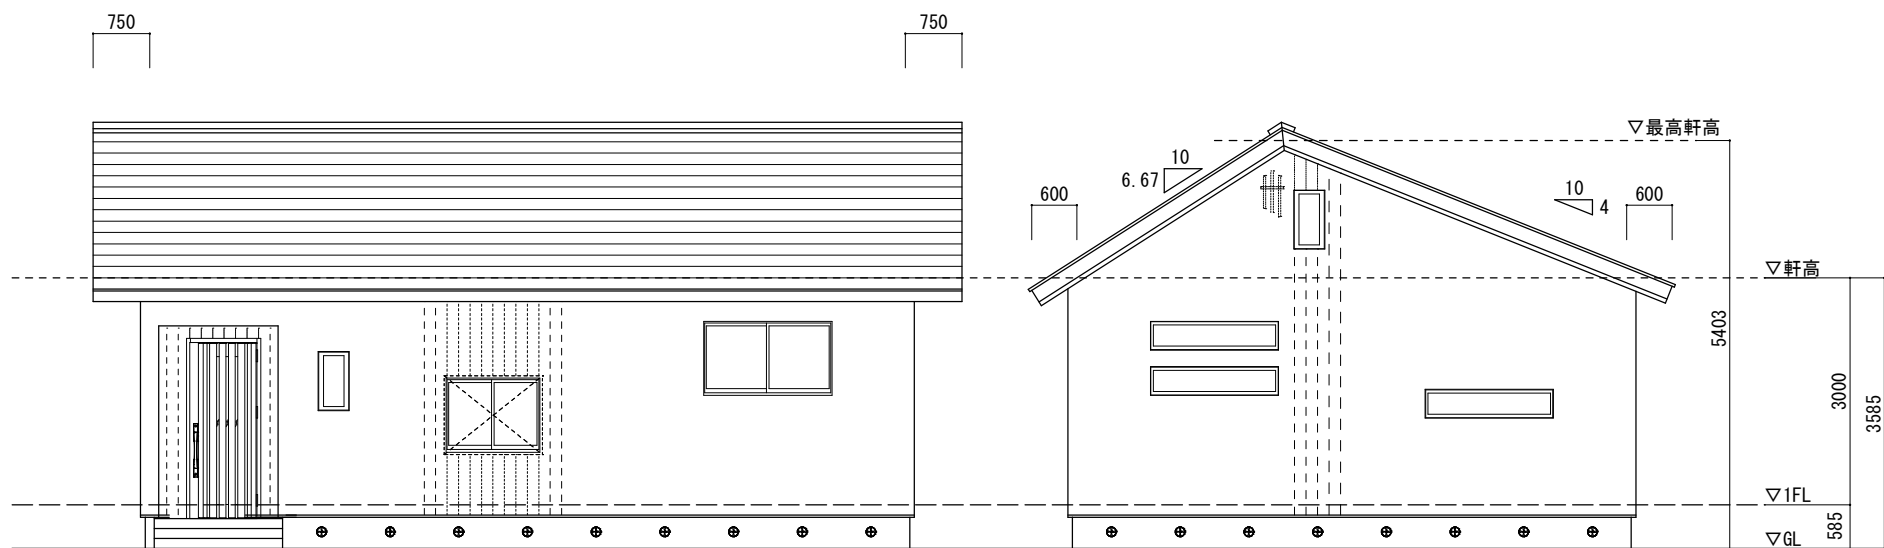

側立面図

側立面図

面積表				
建築面積	72.71	㎡		
1階床面積	71.06	㎡	21.50	坪
延べ床面積	71.06	㎡	21.50	坪
小屋裏	33.87	㎡	10.25	坪
ポーチ・テラス	1.65	㎡	0.50	坪
吹抜け		㎡		
合計	35.52	㎡	10.75	坪
施工面積 合計	106.58	㎡	32.25	坪

木のひらや2022 4.0×5.5-1A				Date
				22-02-09
				Scale
Check	Direct	Drew	平面図・立面図	1/100