




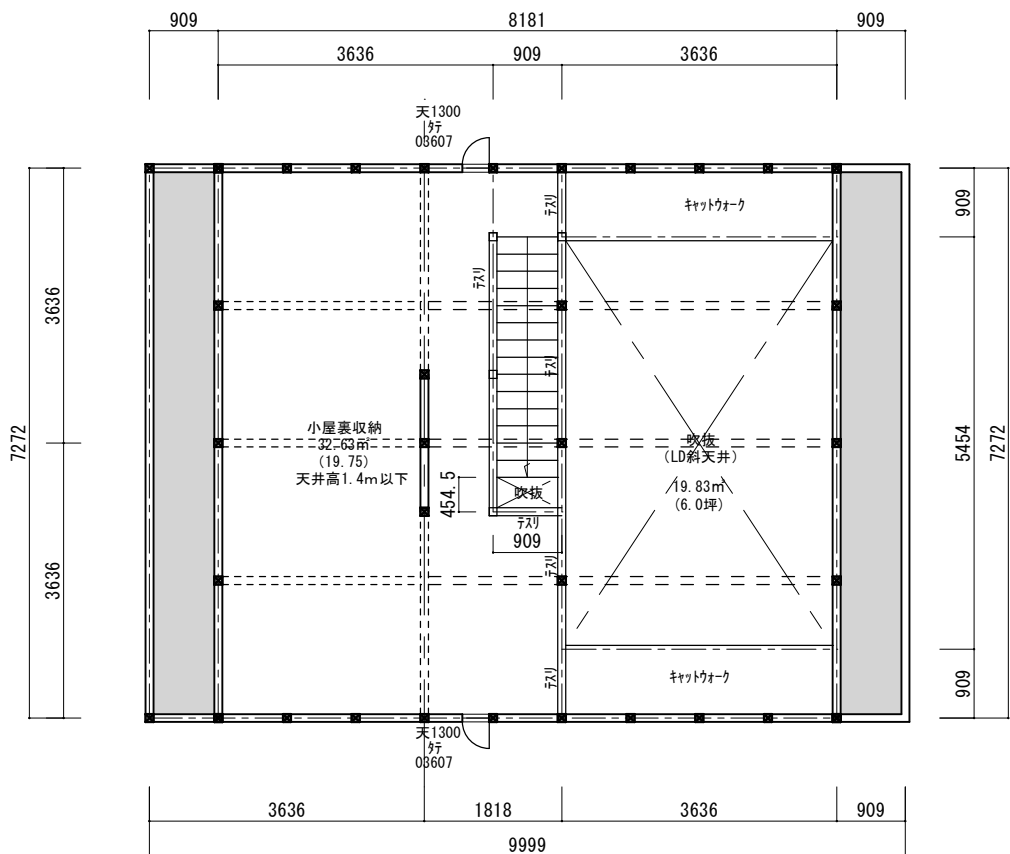


小屋裏平面図

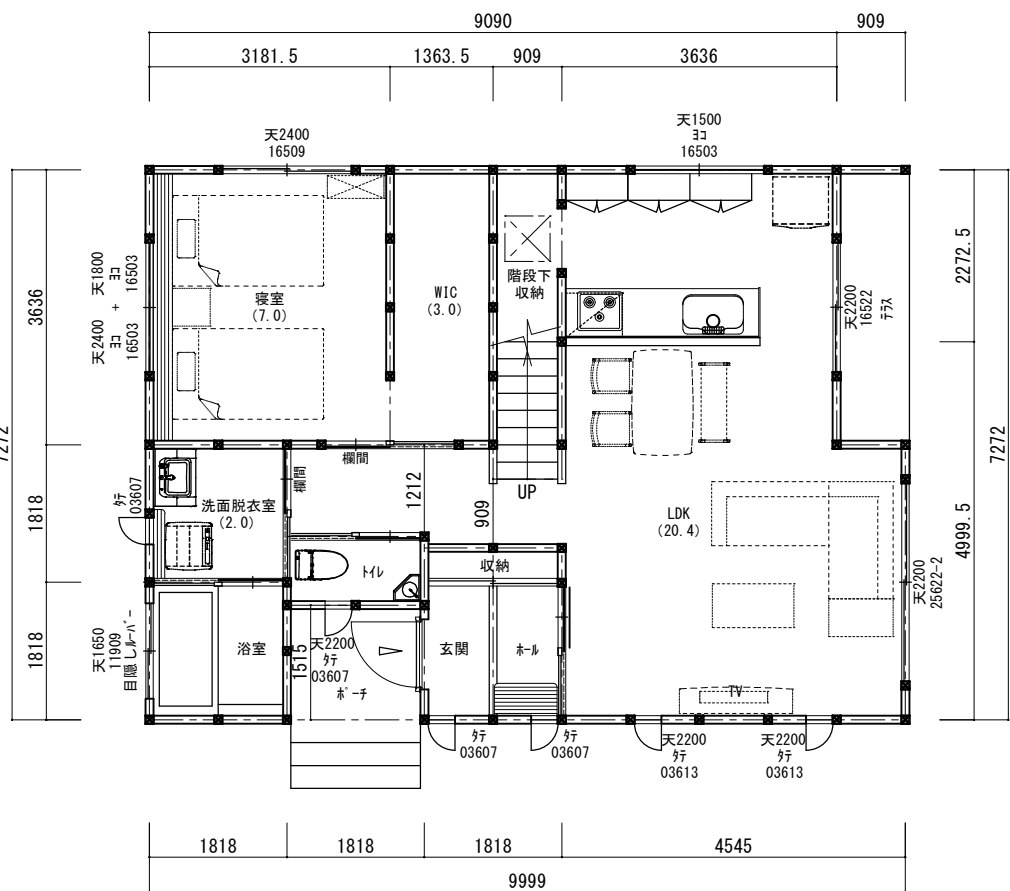


1階平面図

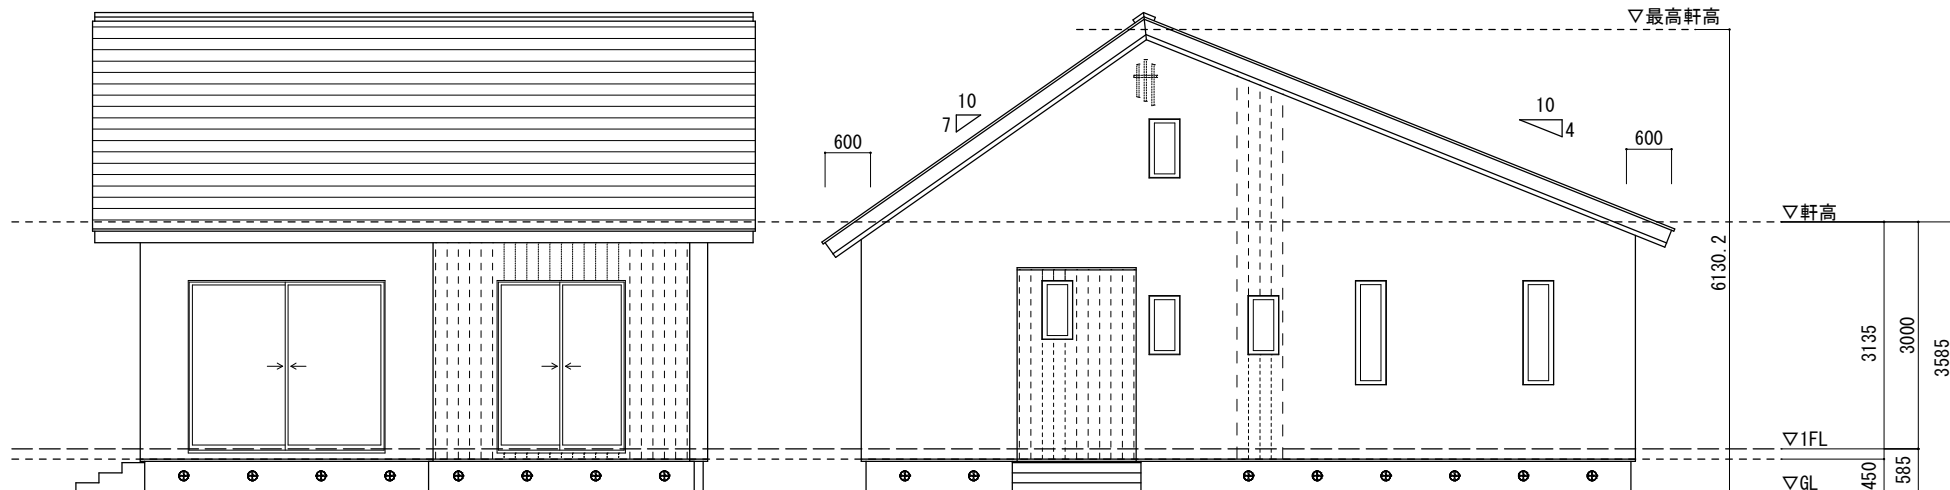


側立面図

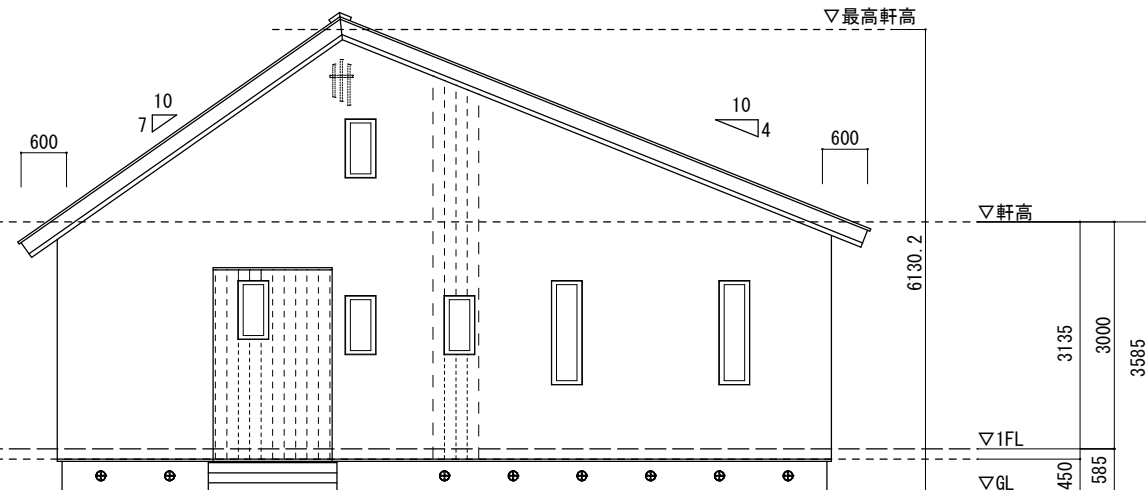

側立面図

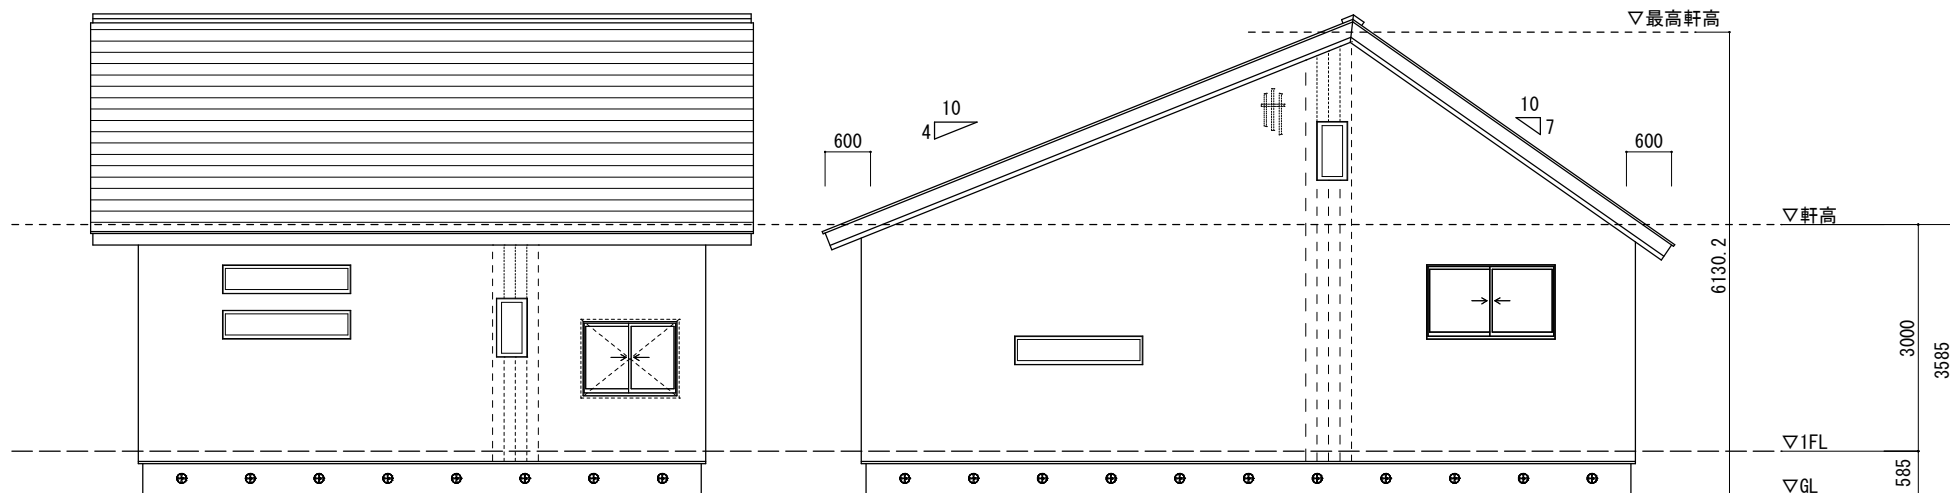

側立面図

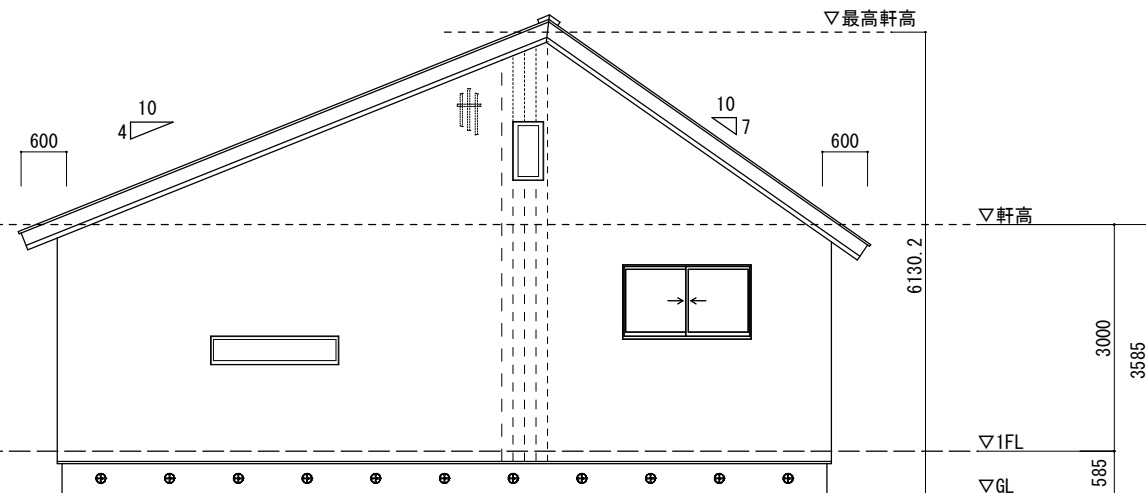

側立面図

面積表			
建築面積	72.71	m ²	
1階床面積	66.65	m ²	20.17 坪
延べ床面積	66.65	m ²	20.17 坪
小屋裏	39.24	m ²	11.87 坪
ポーチ・テラス	6.06	m ²	1.83 坪
吹抜け	0.41	m ²	0.13 坪
合計	45.71	m ²	13.83 坪
施工面積 合計	112.36	m ²	34.00 坪

木のひらや2022 4.0×5.5-2A				Date
Check	Direct	Drew	平面図・立面図	22-02-09
				Scale
				1/100