




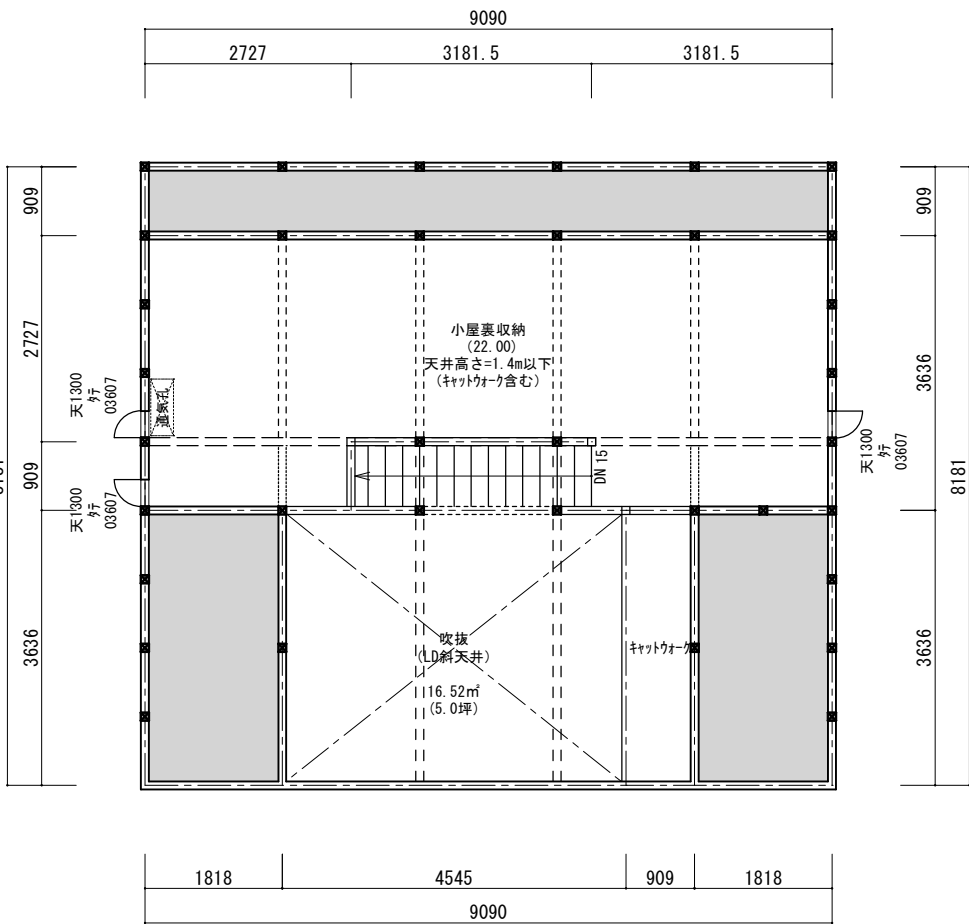

小屋裏平面図

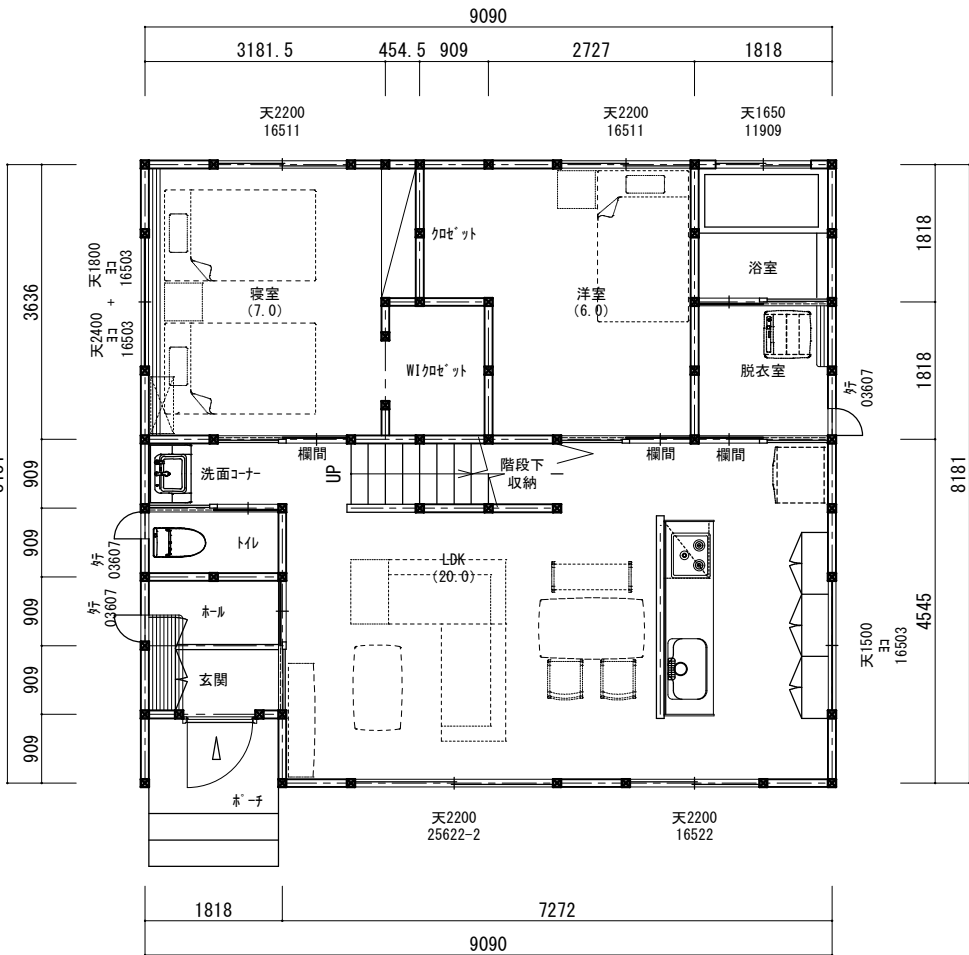


1階平面図

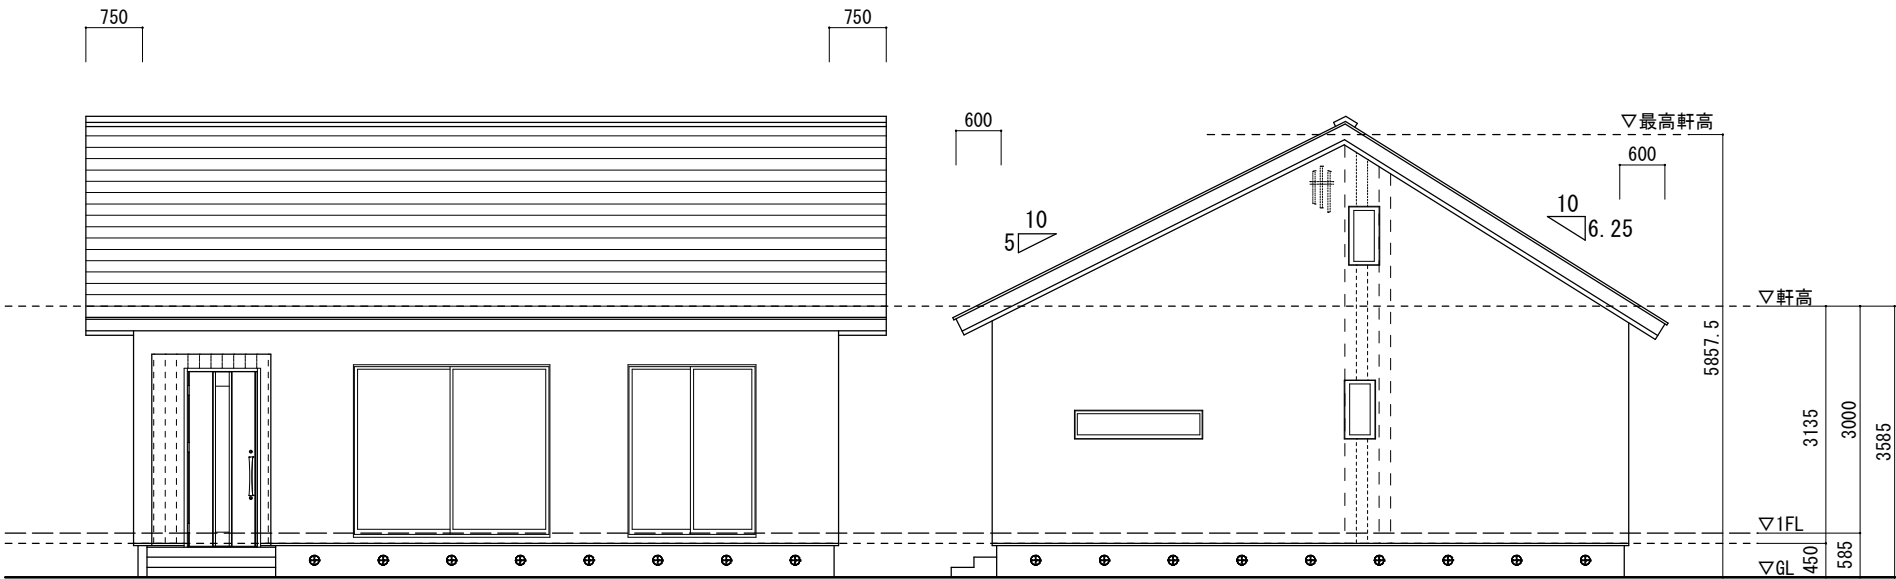

側立面図

側立面図

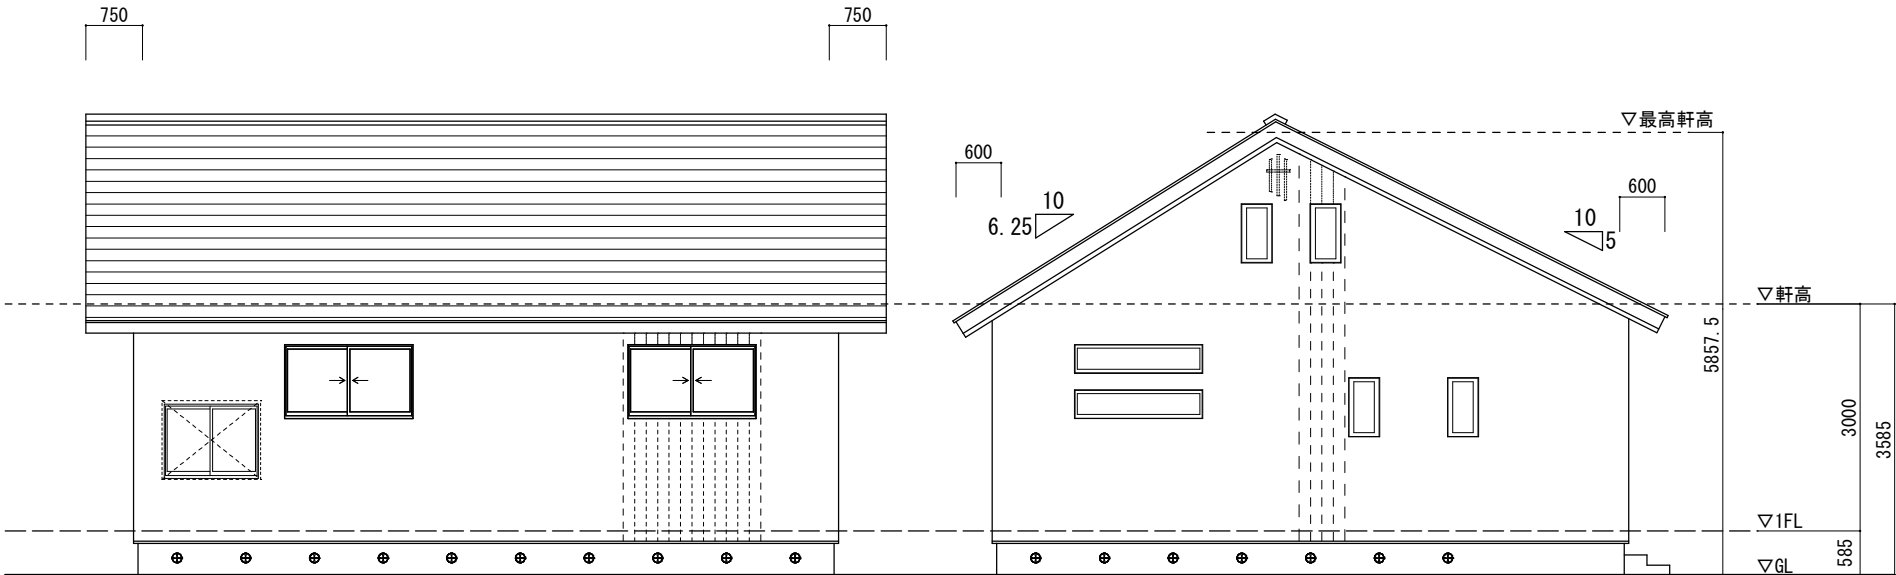

側立面図

側立面図

面積表			
建築面積	74.36	㎡	
1階床面積	72.71	㎡	22.00 坪
延べ床面積	72.71	㎡	22.00 坪
小屋裏	36.35	㎡	11.00 坪
ポーチ・テラス	1.65	㎡	0.50 坪
吹抜け		㎡	
合計	38.00	㎡	11.50 坪
施工面積 合計	110.71	㎡	33.50 坪

木のひらや2022 4.5×5.0-1A				Date
Check	Direct	Drew	平面図・立面図	22-02-09
				Scale
				1/100