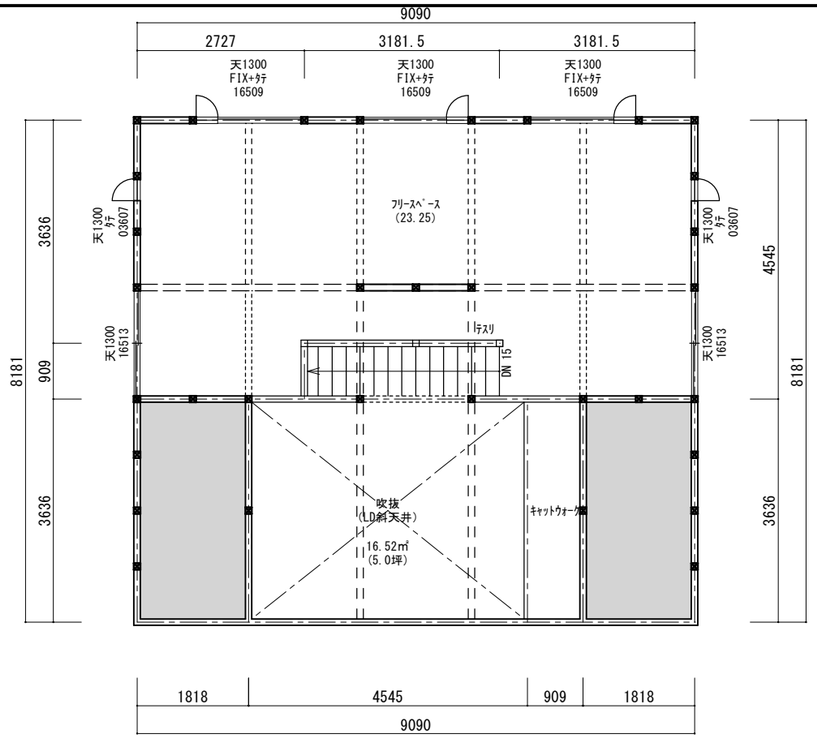

２階平面図

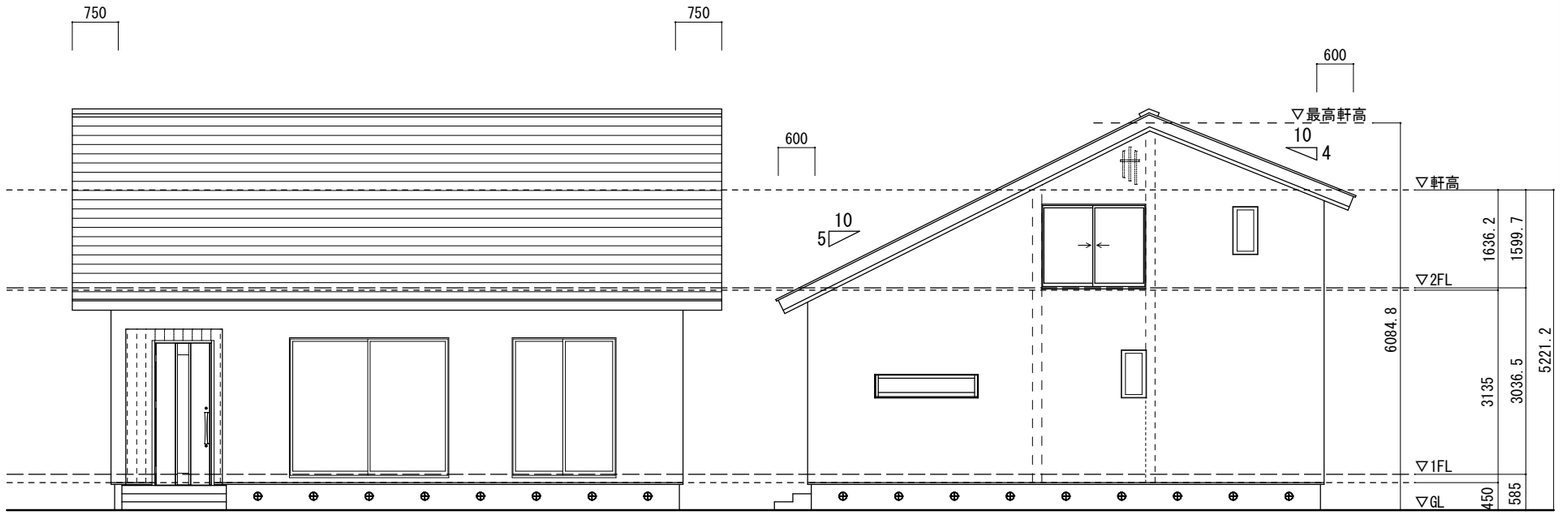

側立面図

側立面図

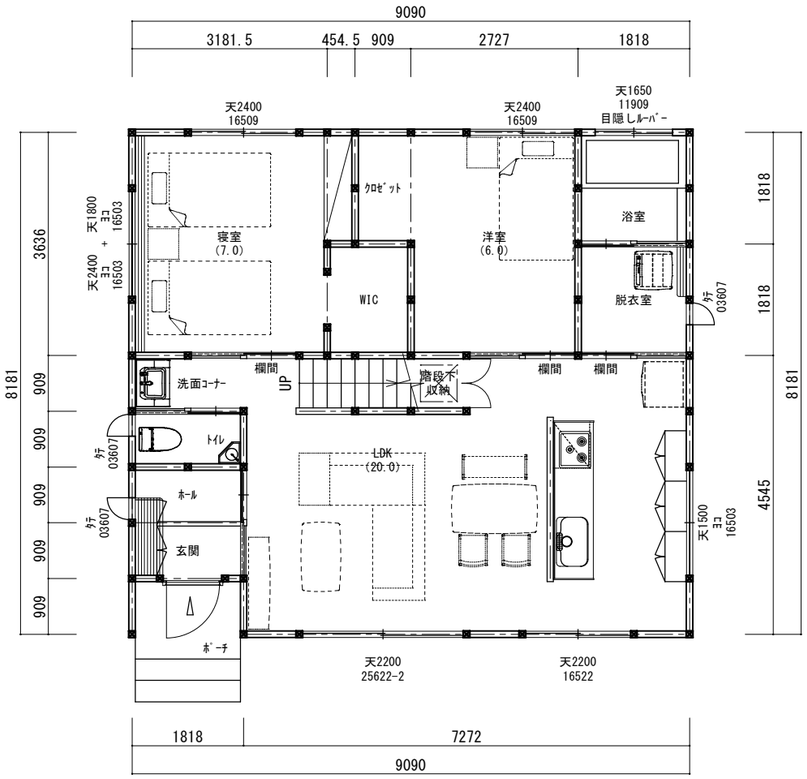

１階平面図

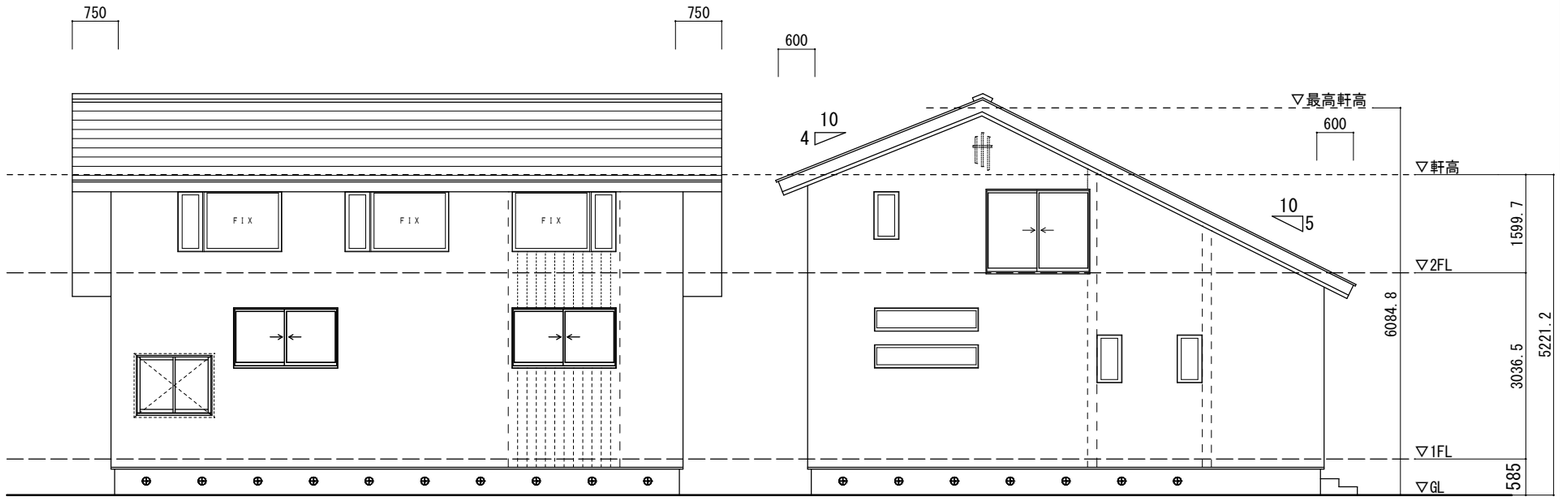

側立面図

側立面図

面 積 表				
建築面積	74.36	㎡		坪
１階床面積	72.71	㎡	22.00	坪
２階床面積	44.61	㎡	13.50	坪
延べ床面積	117.32	㎡	35.50	坪
ﾎﾟｰﾁ・ﾃﾗｽ	1.65	㎡	0.50	坪
吹抜け		㎡		坪
合計	1.65	㎡	0.50	坪
施工面積　合計	118.97	㎡	36.00	坪

木のひらや2022　4.5×5.0-1				Date
				22-02-09
Check	Direct	Drew	平面図・立面図	Scale
				1/100