




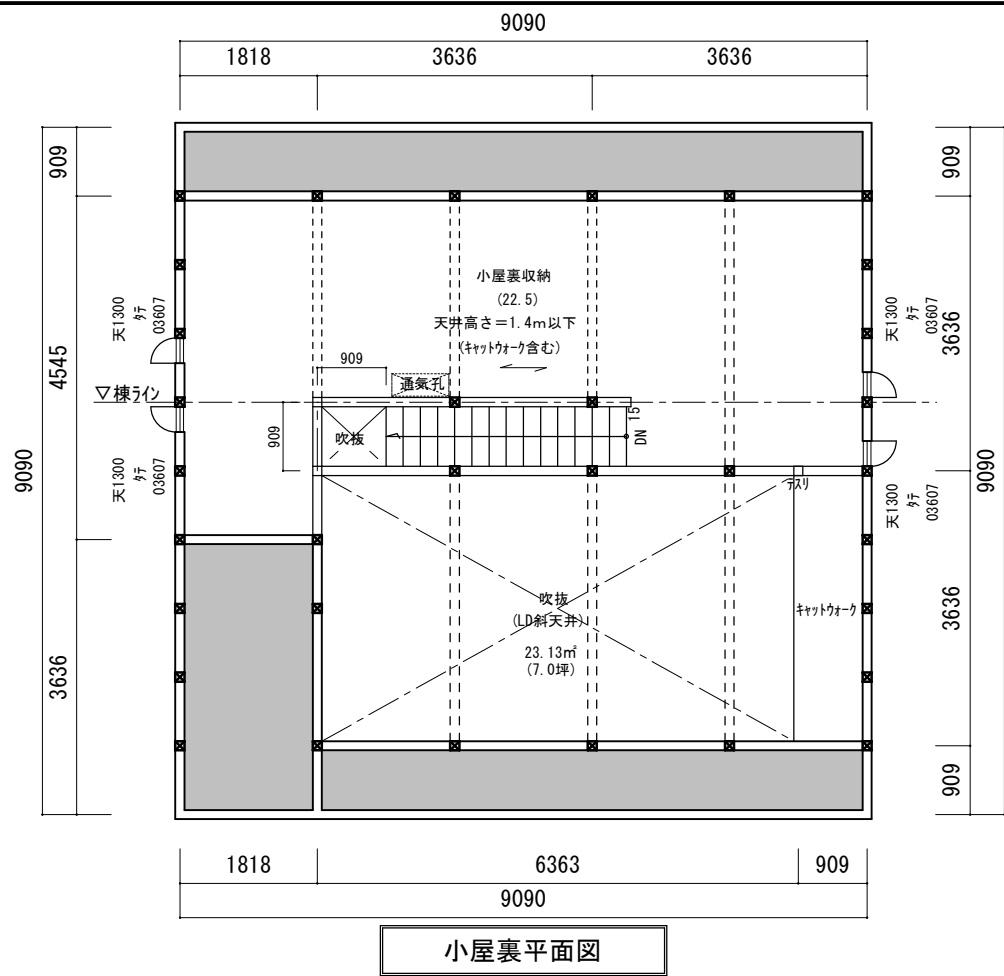

小屋裏平面図

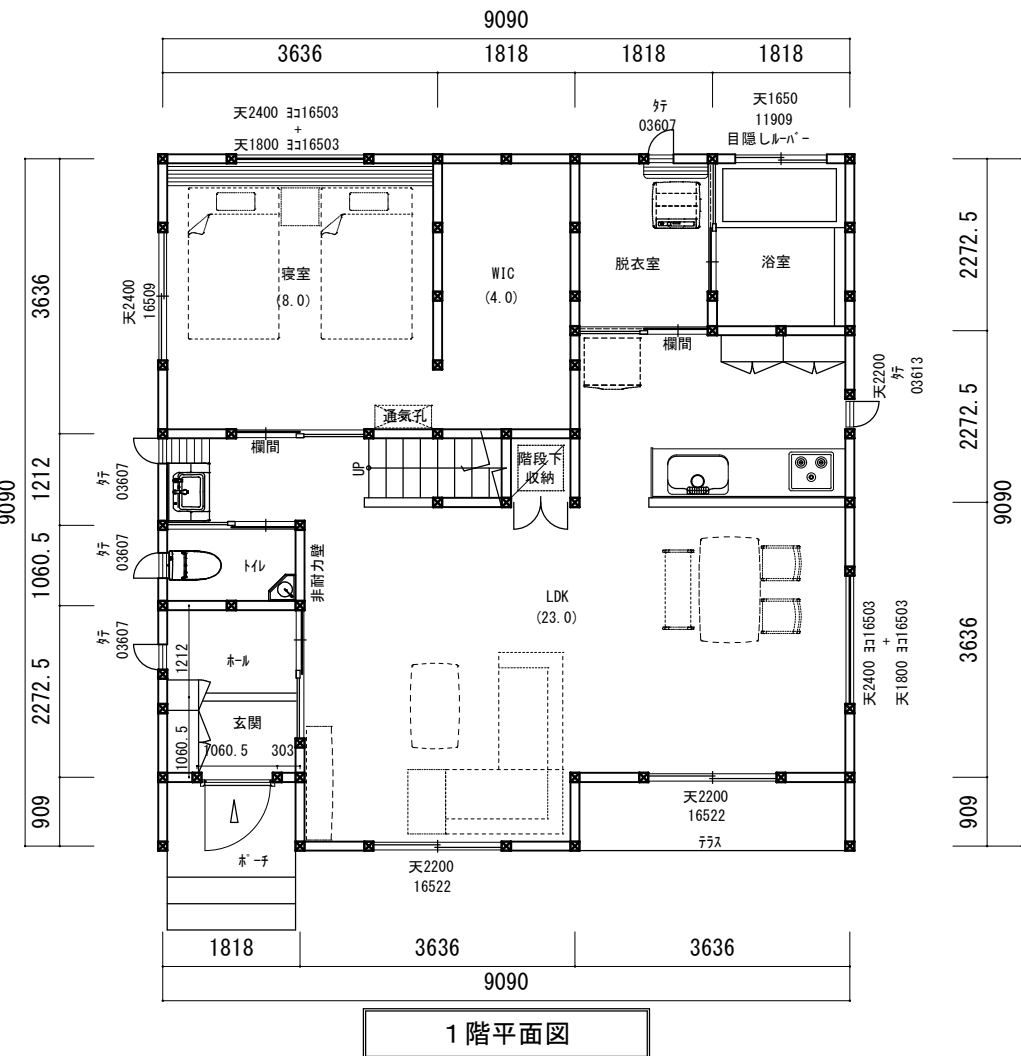


1階平面図

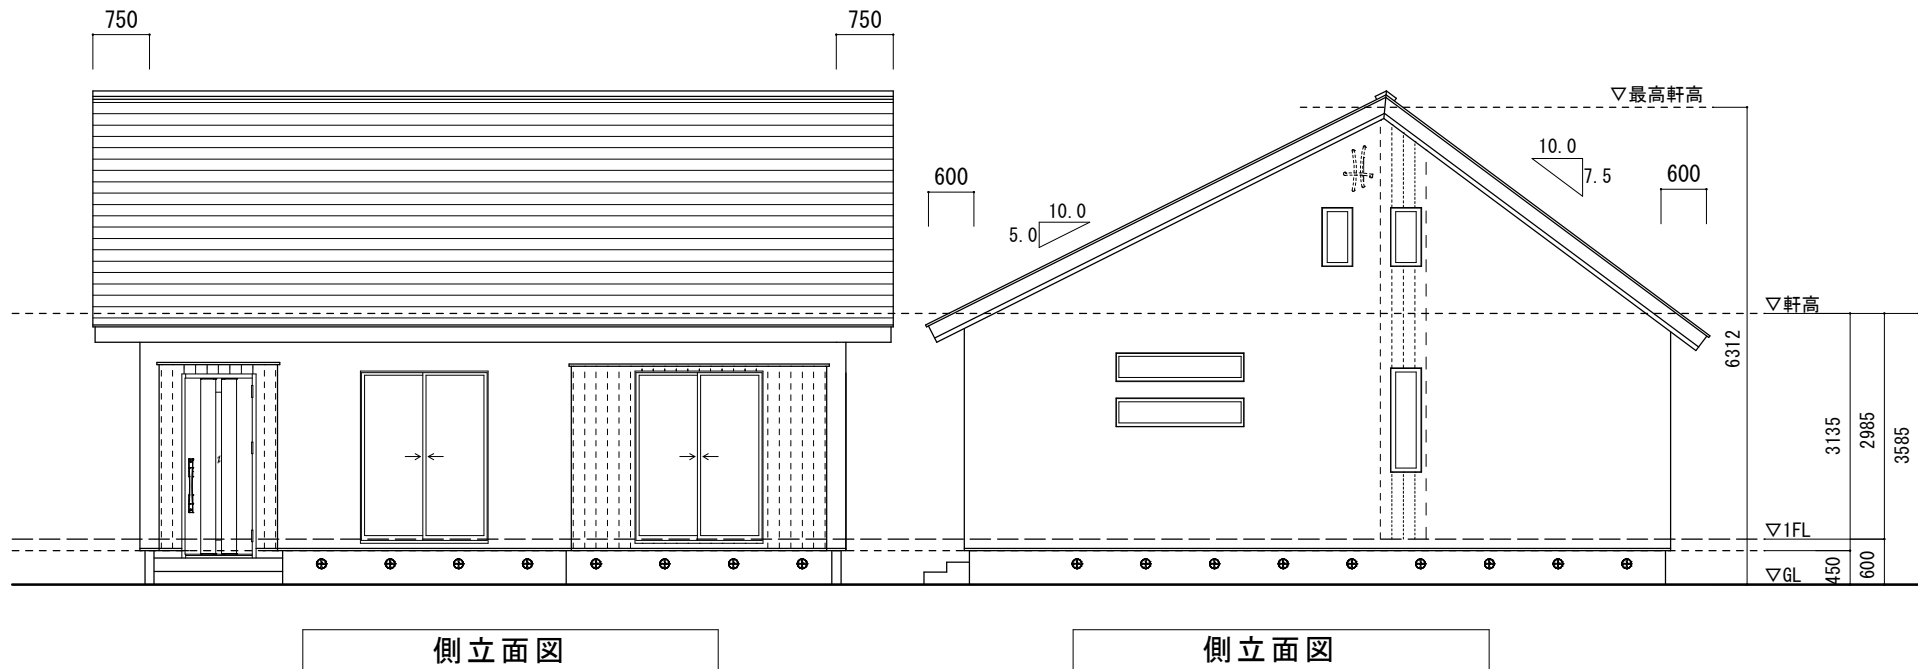

側立面図

側立面図

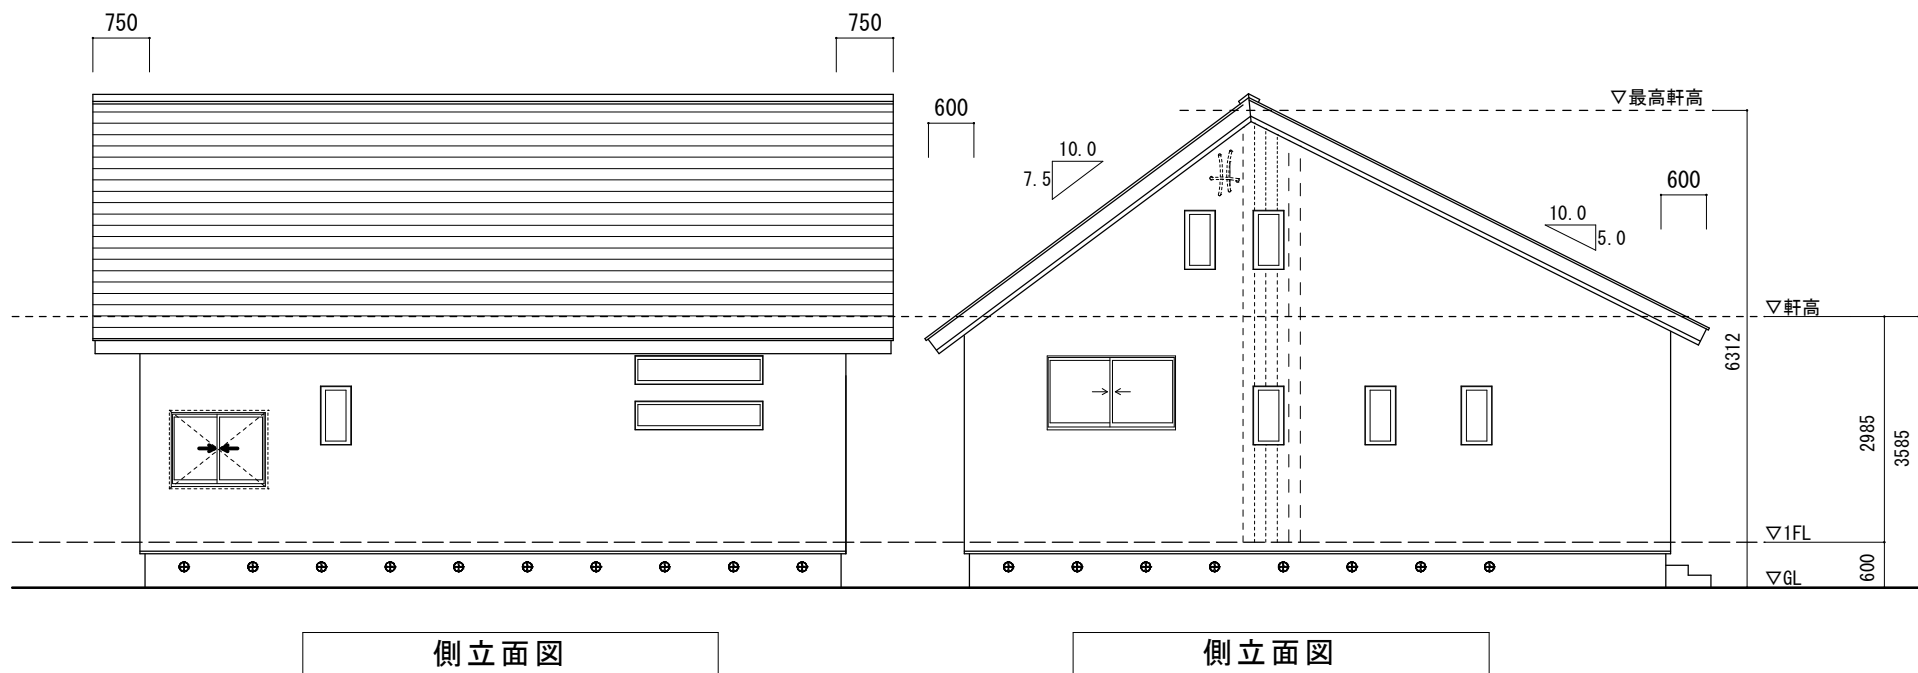

側立面図

側立面図

面積表			
建築面積	82.62	m ²	
1階床面積	77.67	m ²	23.50 坪
延べ床面積	77.67	m ²	23.50 坪
小屋裏	37.18	m ²	11.25 坪
ポーチ・テラス	4.95	m ²	1.50 坪
吹抜け	0.82	m ²	0.25 坪
合計	42.95	m ²	13.00 坪
施工面積 合計	120.62	m ²	36.50 坪

木のひらや2021 5.0×5.0-1A				Date
Check	Direct	Drew	平面図・立面図	21-01-25
				Scale
				1/100