




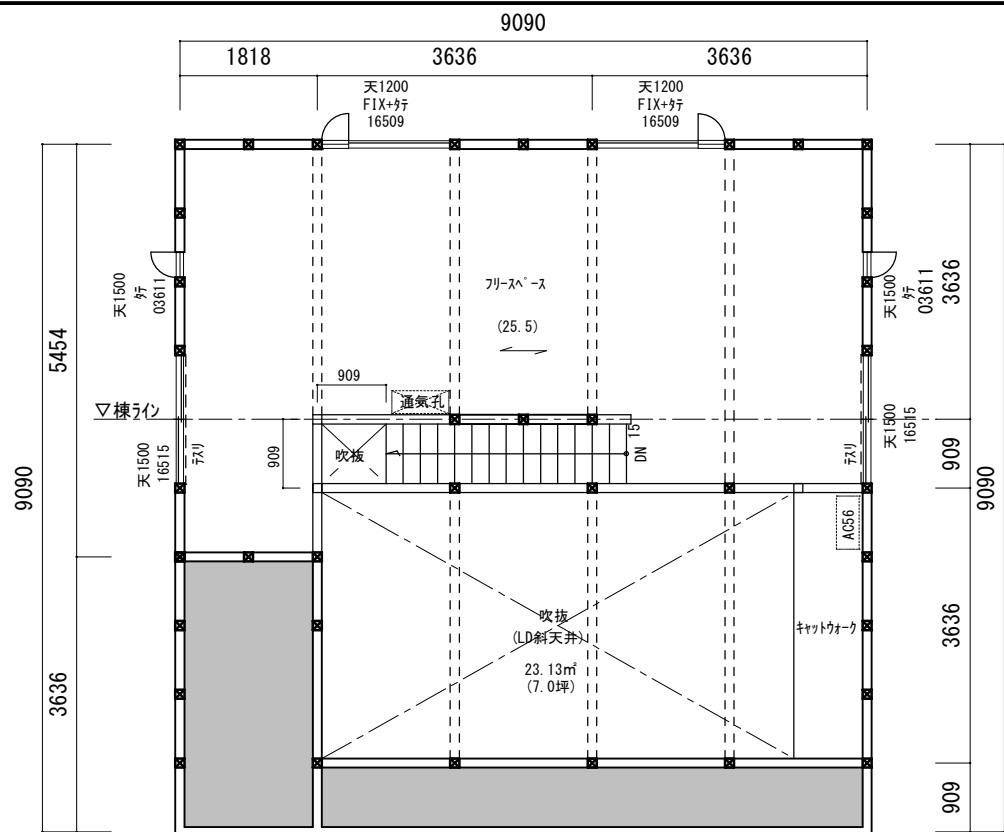

2 階平面図

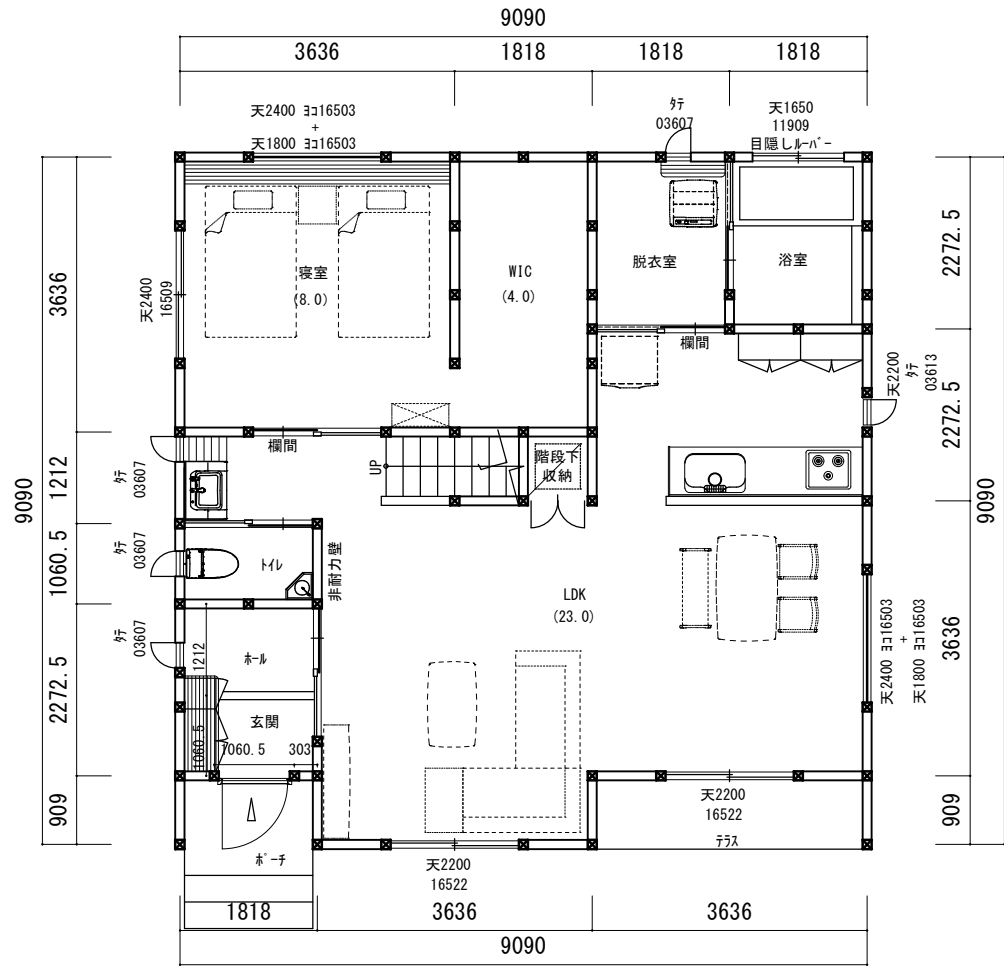


1 階平面図

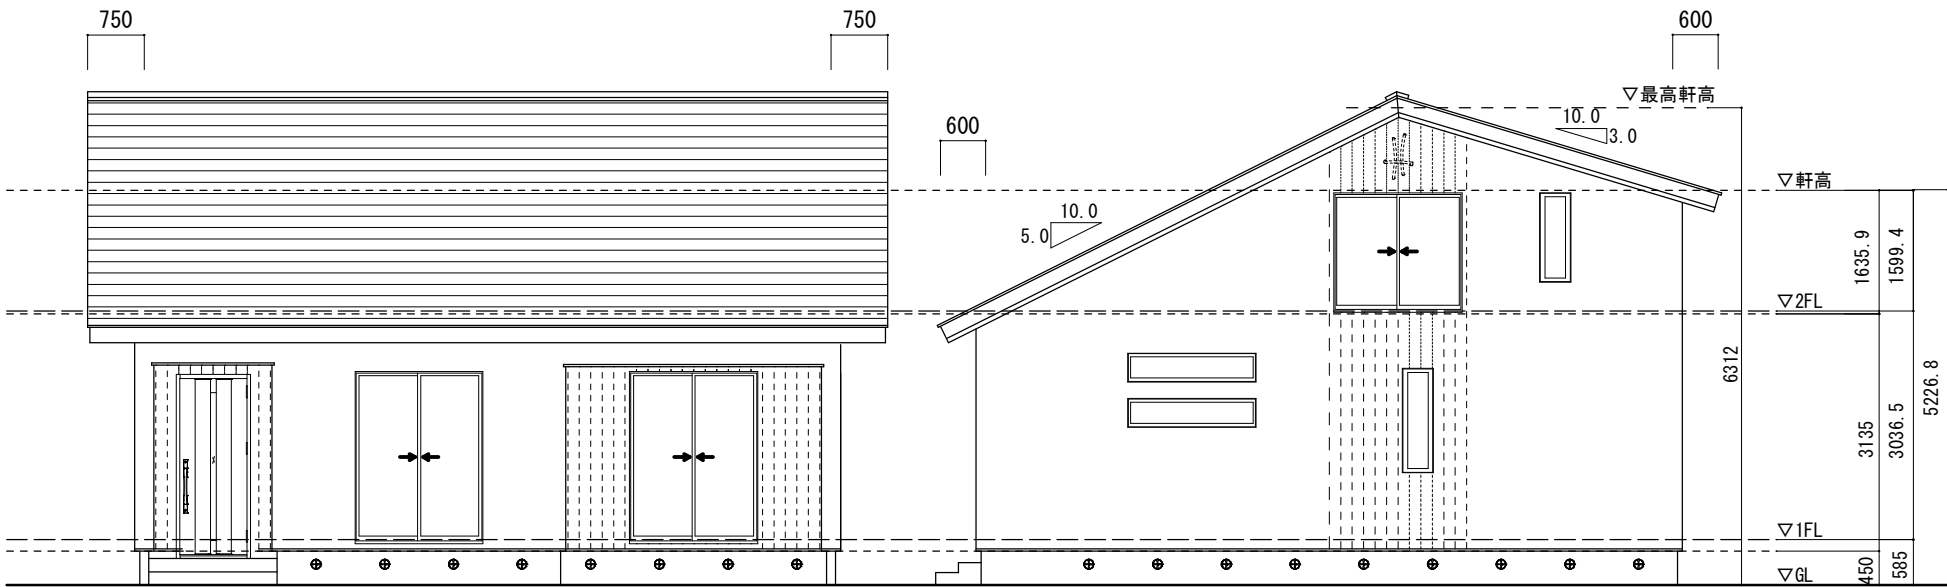

側立面図

側立面図

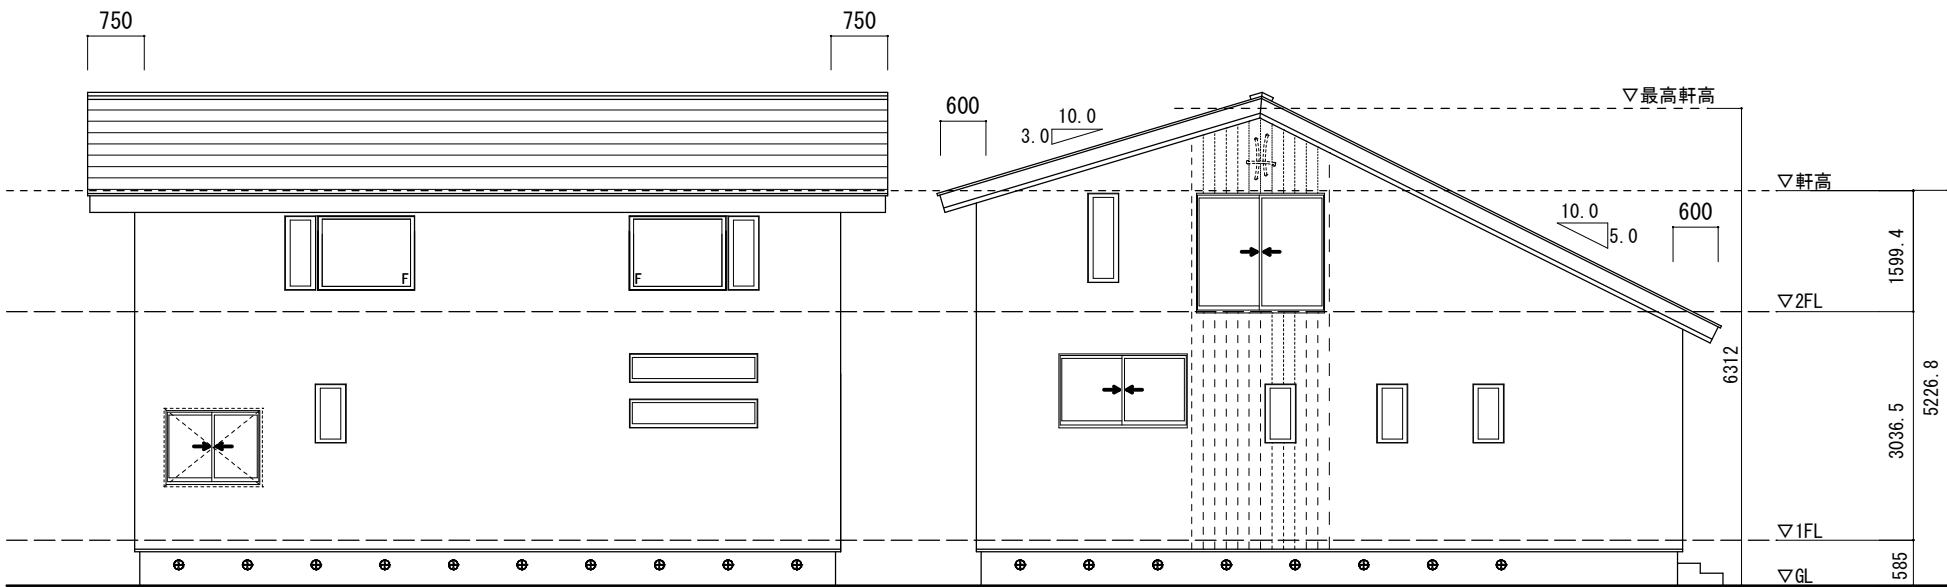

側立面図

側立面図

面積表			
建築面積	82.62	m ²	坪
1階床面積	77.67	m ²	坪
2階床面積	45.45	m ²	坪
延べ床面積	123.12	m ²	坪
ポーチ・テラス	4.95	m ²	坪
吹抜け	0.82	m ²	坪
合計	5.77	m ²	坪
施工面積 合計	128.89	m ²	坪

木のひらや2022 5.0×5.0-1				Date
				22-02-09
Check	Direct	Drew	平面図・立面図	Scale
				1/100