




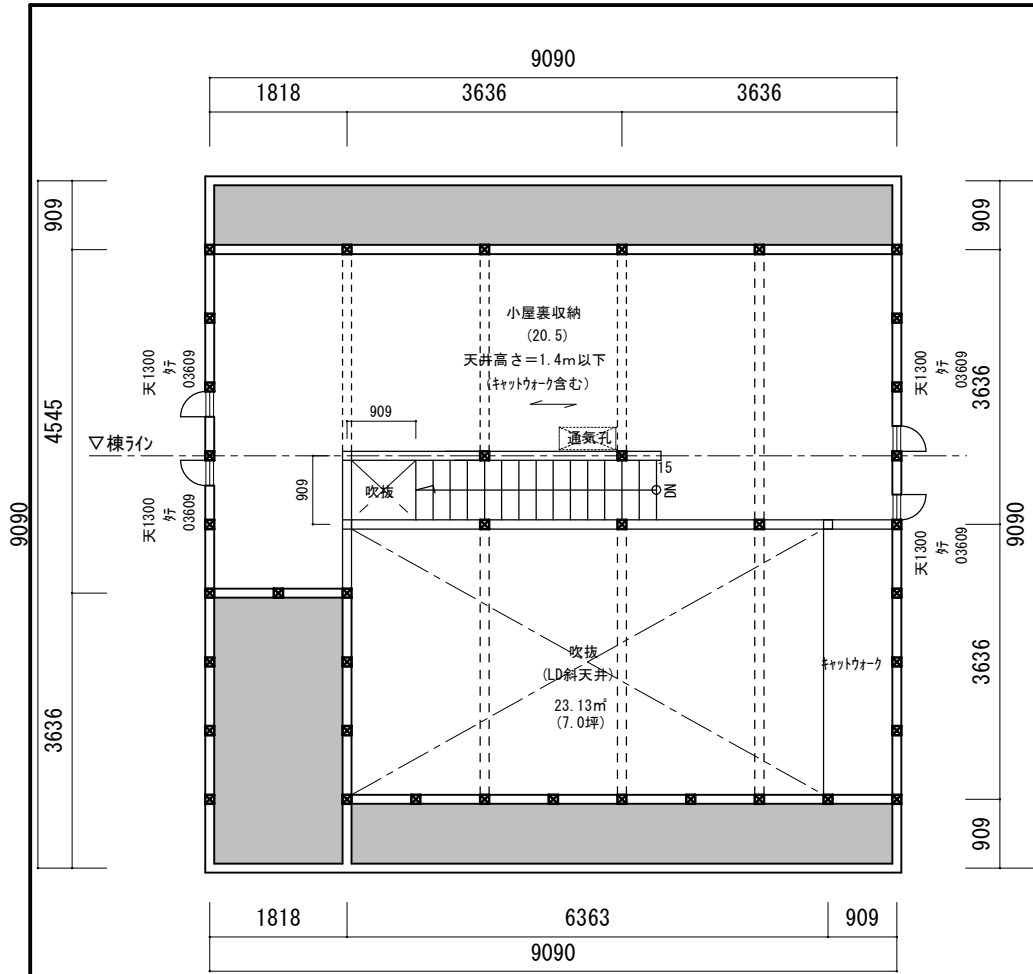

小屋裏平面図

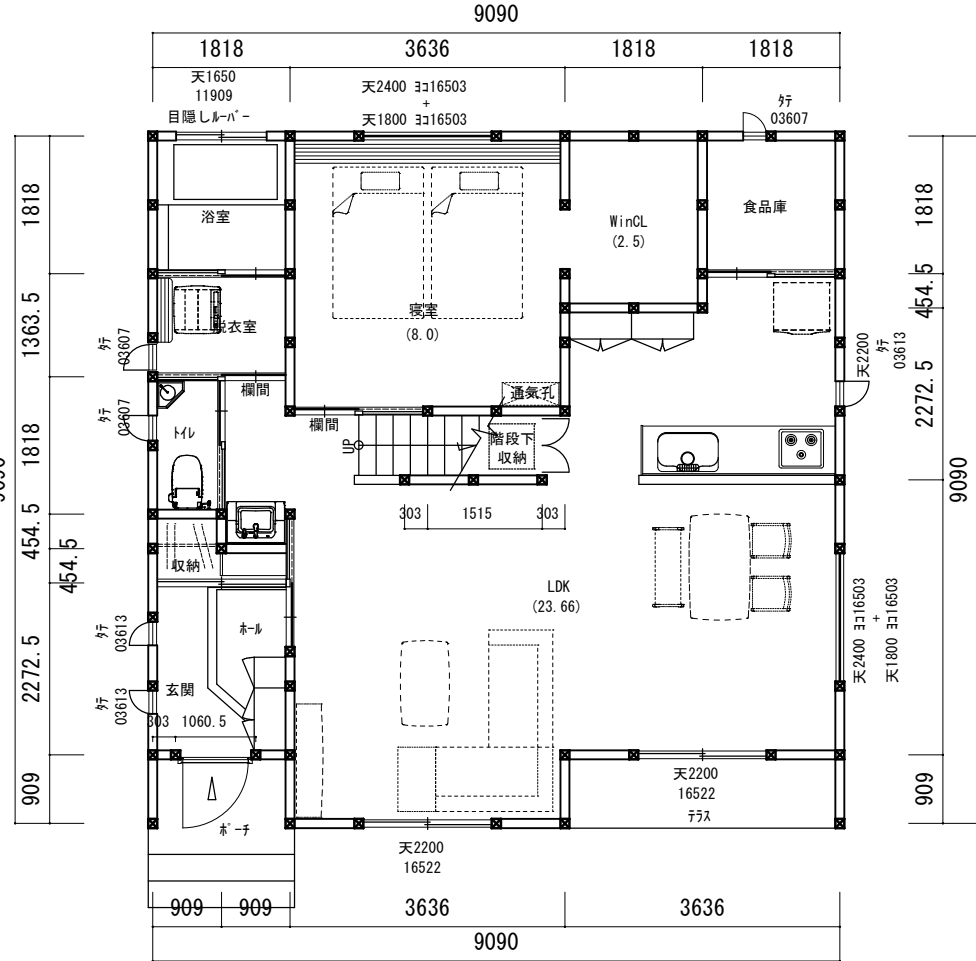


1階平面図

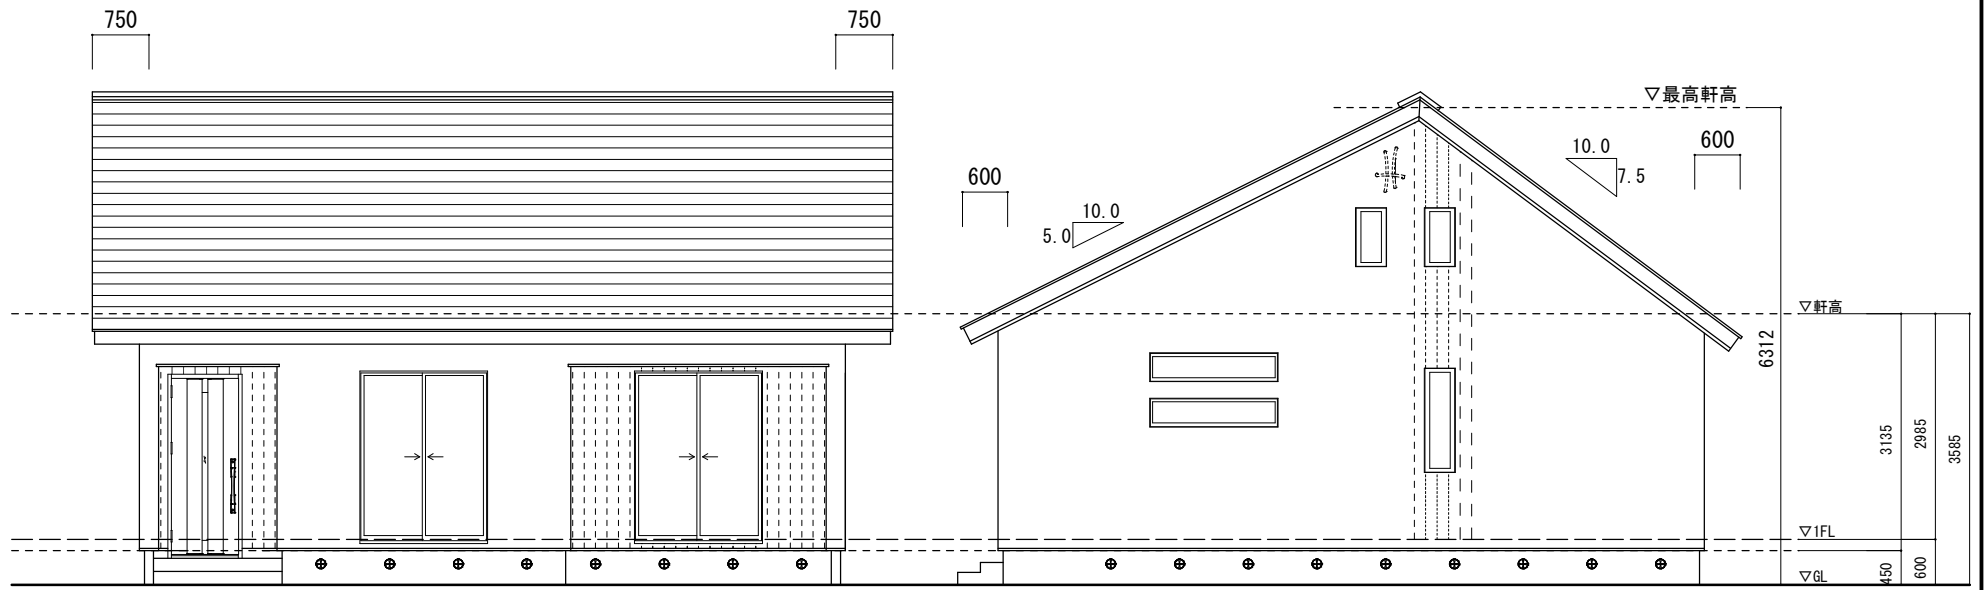

側立面図

側立面図

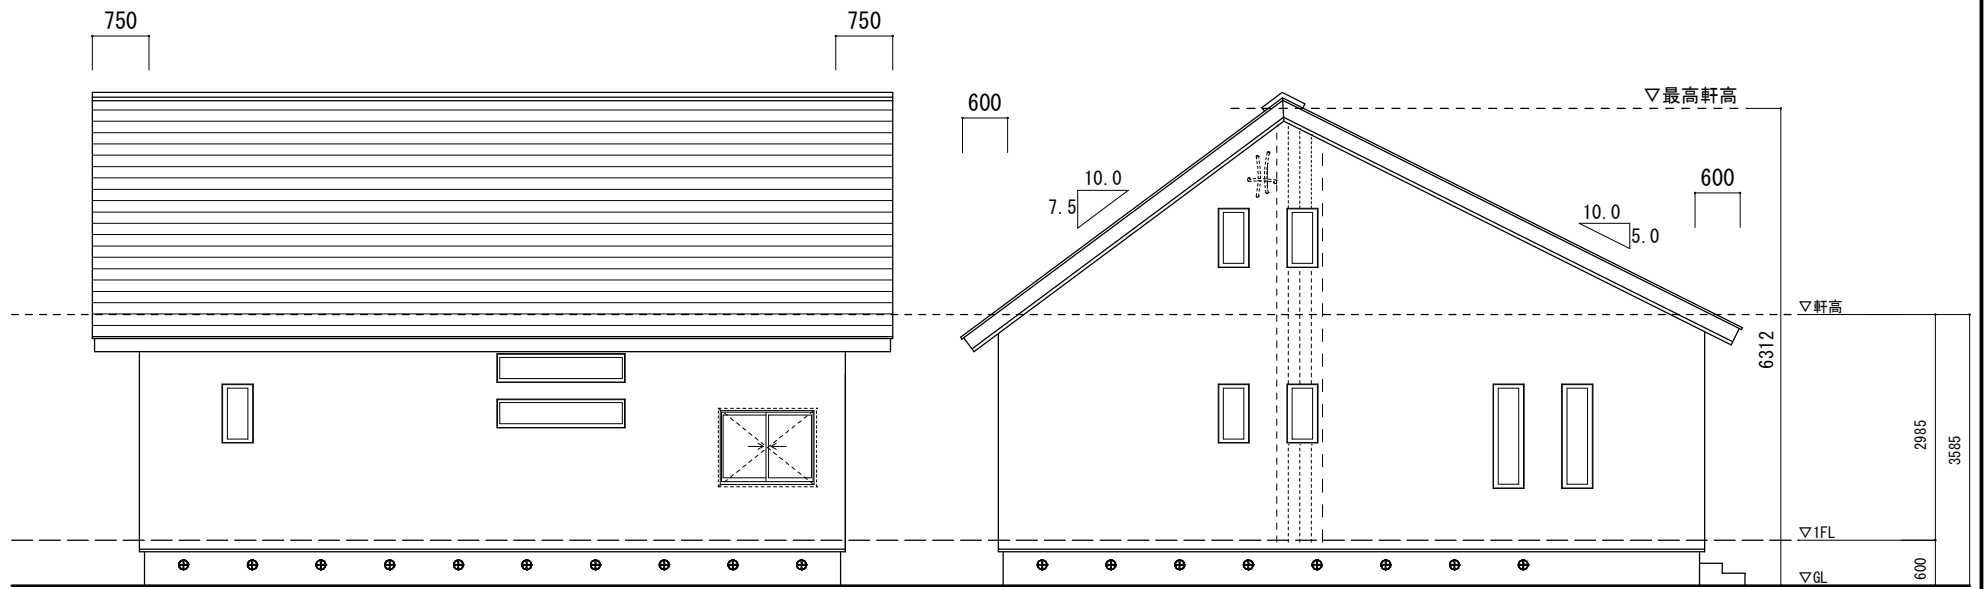

側立面図

側立面図

面積表			
建築面積	82.62	㎡	
1階床面積	77.67	㎡	23.50 坪
延べ床面積	77.67	㎡	23.50 坪
小屋裏	37.18	㎡	11.25 坪
ポーチ・テラス	4.95	㎡	1.50 坪
吹抜け	0.82	㎡	0.25 坪
合計	42.95	㎡	13.00 坪
施工面積 合計	120.62	㎡	36.50 坪

木のひらや2022 5.0×5.0-2A				Date
Check	Direct	Drew	平面図・立面図	22-02-09
				Scale
				1/100