
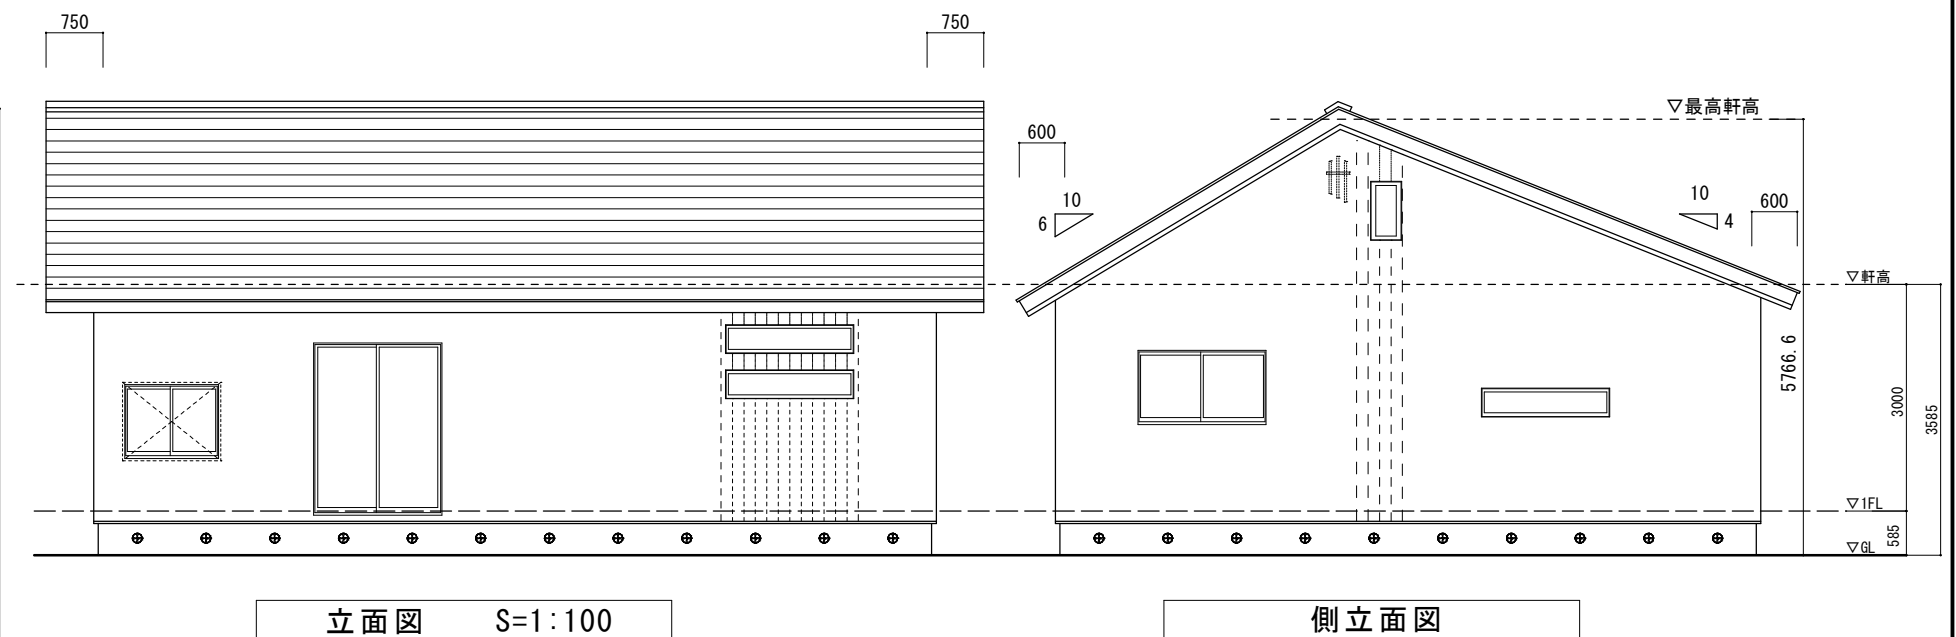
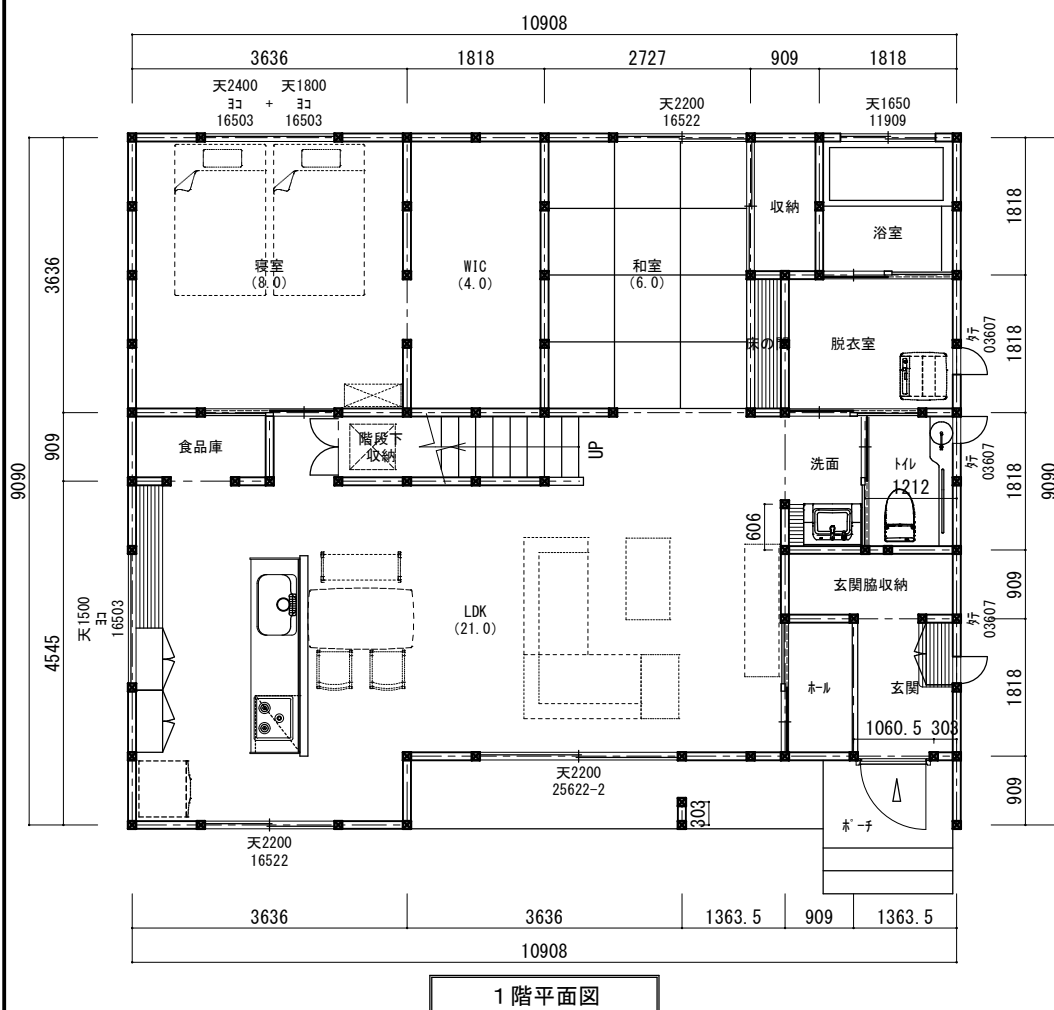
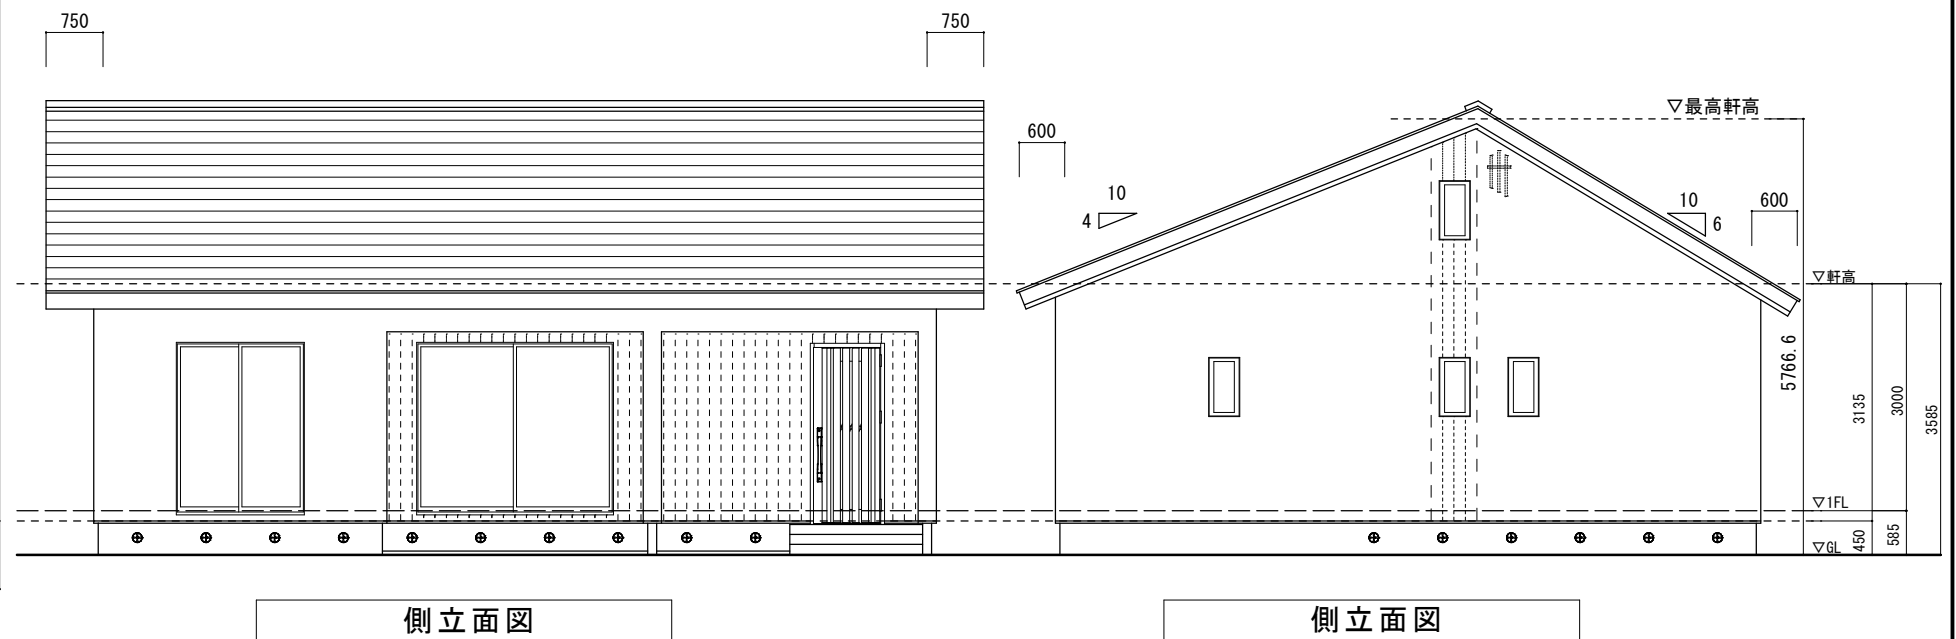


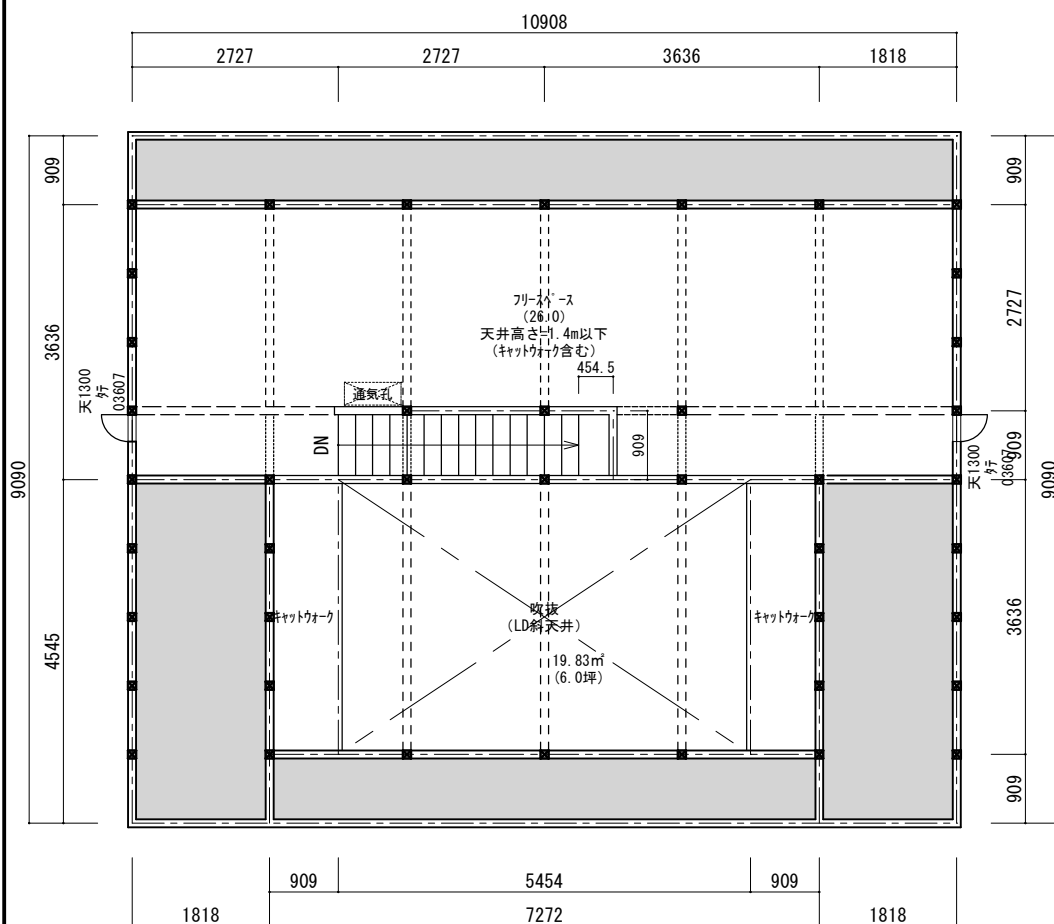

面 積 表			
建築面積	99.15	m ²	
1階床面積	92.54	m ²	28.00 坪
延べ床面積	92.54	m ²	28.00 坪
小屋裏	45.85	m ²	13.87 坪
ホﾞｰチ・テラス	6.61	m ²	2.00 坪
吹抜け	0.41	m ²	0.13 坪
合計	52.87	m ²	16.00 坪
施工面積 合計	145.41	m ²	44.00 坪

木のひらや2022 5.0×6.0-1A				Date
				22-02-09
Check	Direct	Drew	平面図・立面図	Scale
				1/100