




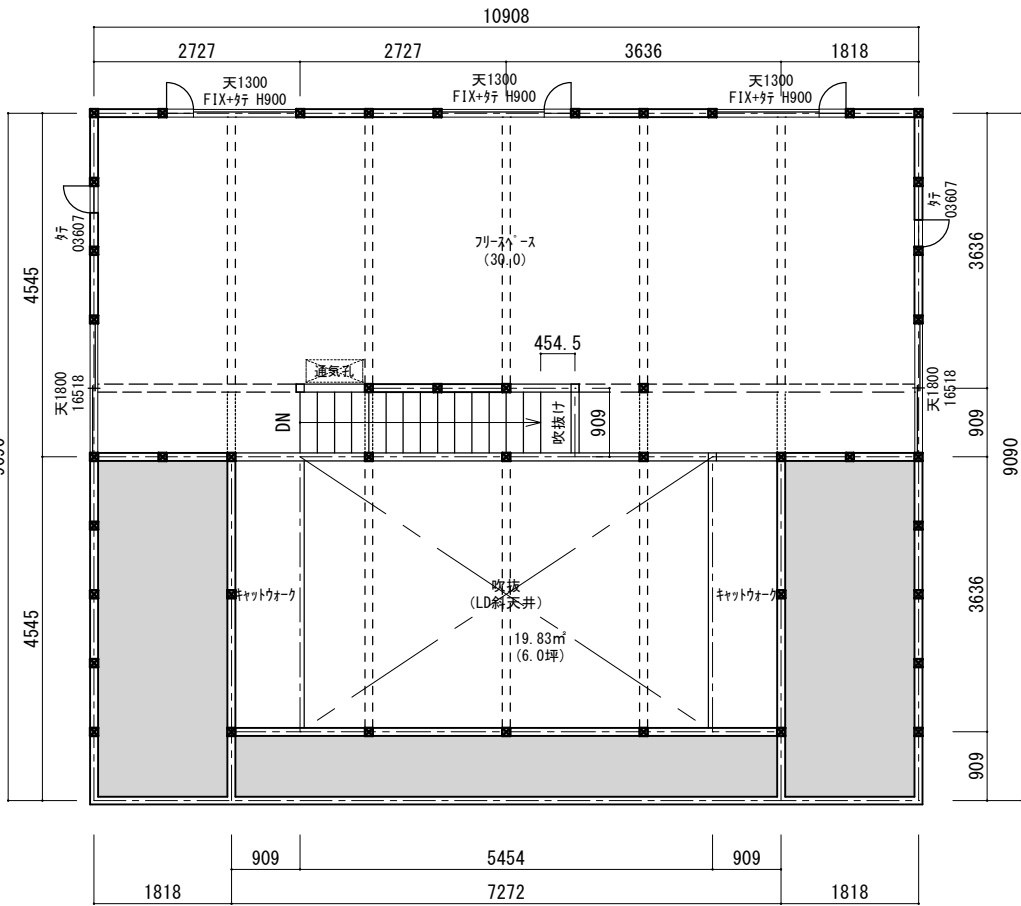


2階平面図

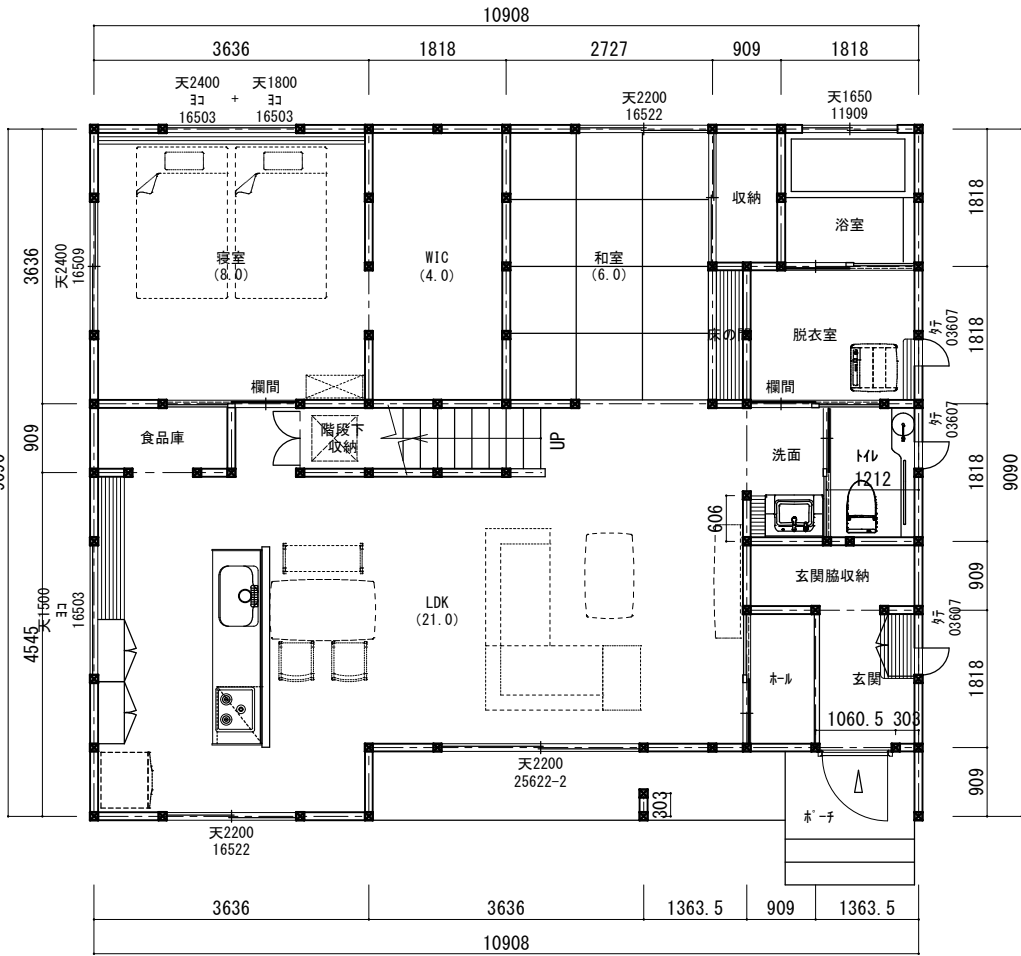

1階平面図

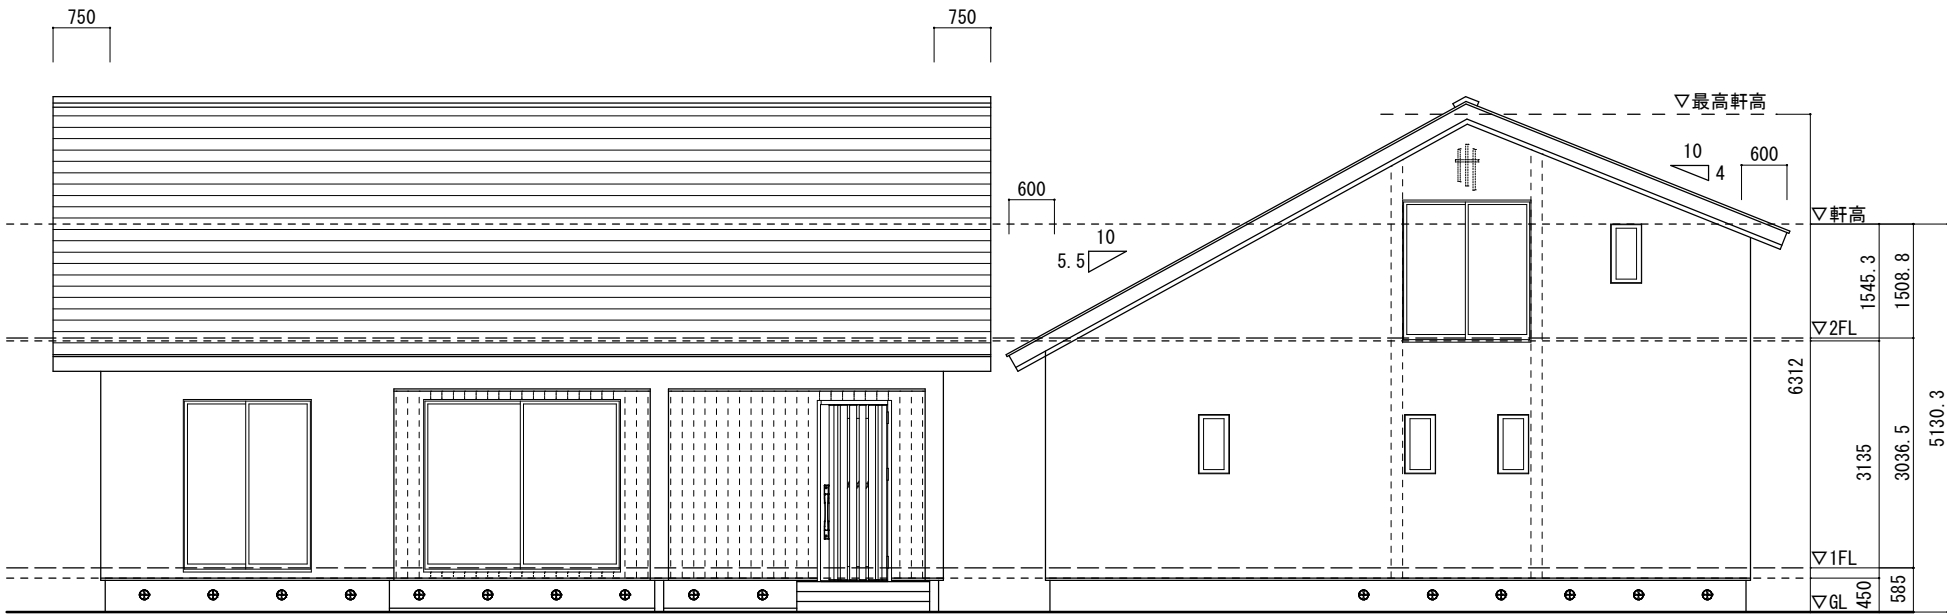

側立面図

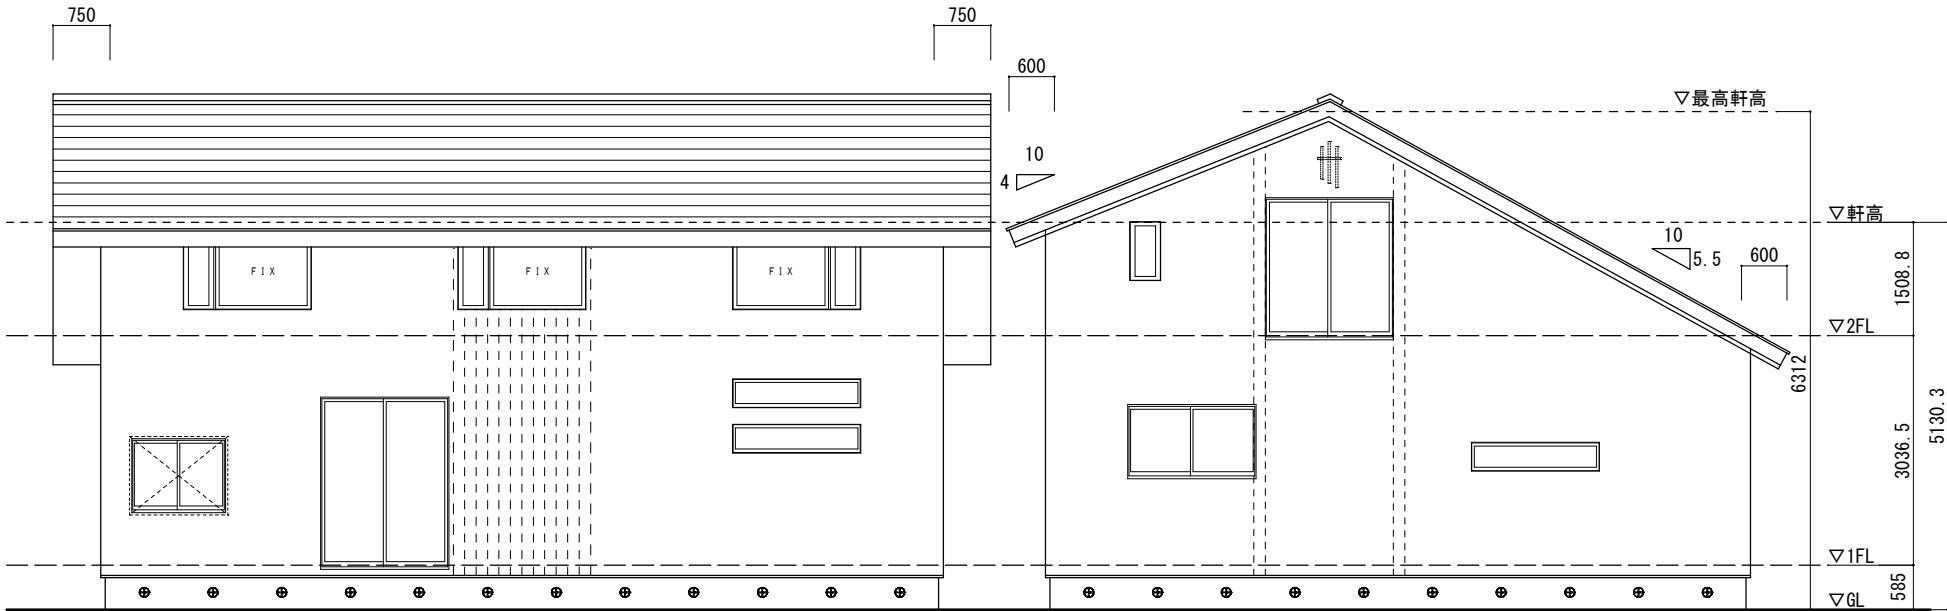

側立面図

面積表			
建築面積	99.15	m ²	坪
1階床面積	92.54	m ²	坪
2階床面積	55.77	m ²	坪
延べ床面積	148.31	m ²	坪
ポーチ・テラス	6.61	m ²	坪
吹抜け	0.41	m ²	坪
合計	7.02	m ²	坪
施工面積 合計	155.33	m ²	坪

木のひらや2022 5.0×6.0-1				Date
				22-02-09
				Scale
Check	Direct	Drew	平面図・立面図	1/100